

Liberté - Égalité - Fraternité
RÉPUBLIQUE FRANÇAISE
direction départementale
de l'Équipement
Pas-de-Calais


Service Urbanisme
Système d'Information
Géographique
100 av. Winston Churchill
62322 ARNAS cedex

Date : Mars 2009

Dessin : C. POUILLAIN

	EL7	Alignement
	I3	Canalisation de transport de gaz La position mentionnée ne permet pas la localisation précise sur le terrain des canalisations. Pour tous travaux à proximité des canalisations de gaz naturel, il est nécessaire d'effectuer auprès des Gaz de France Réseau Transport une demande de renseignement.
	I4	Ligne ou canalisation électrique H.T
	PT2	Servitude radiolélectrique de protection contre les obstacles
	PT3	Ligne téléphonique
	T1	Voie ferrée

	AD	Autorisation de Défrichement
	ATB	Axe Terrestre Bruyant
	CCS	Carrière et Cavité Souterraine (source BRGM)
	CCS	Emprise probable des cavités (source BRGM)
	CYCLO	Itinéraire Cyclotouristique
	EP	Edifice à valeur patrimoniale
	GR	Itinéraire de Grande Randonnée et de Promenade
	I5	Oxydant - Report à titre indicatif Plan au 1/25000 fourni par AIR LIQUIDE (voir encart)
	PPM	Protection autour des Puits de Mine
	ZA	Zonage archéologique Consultation sans limite de seuil
	SEPULT	Sépulture militaire

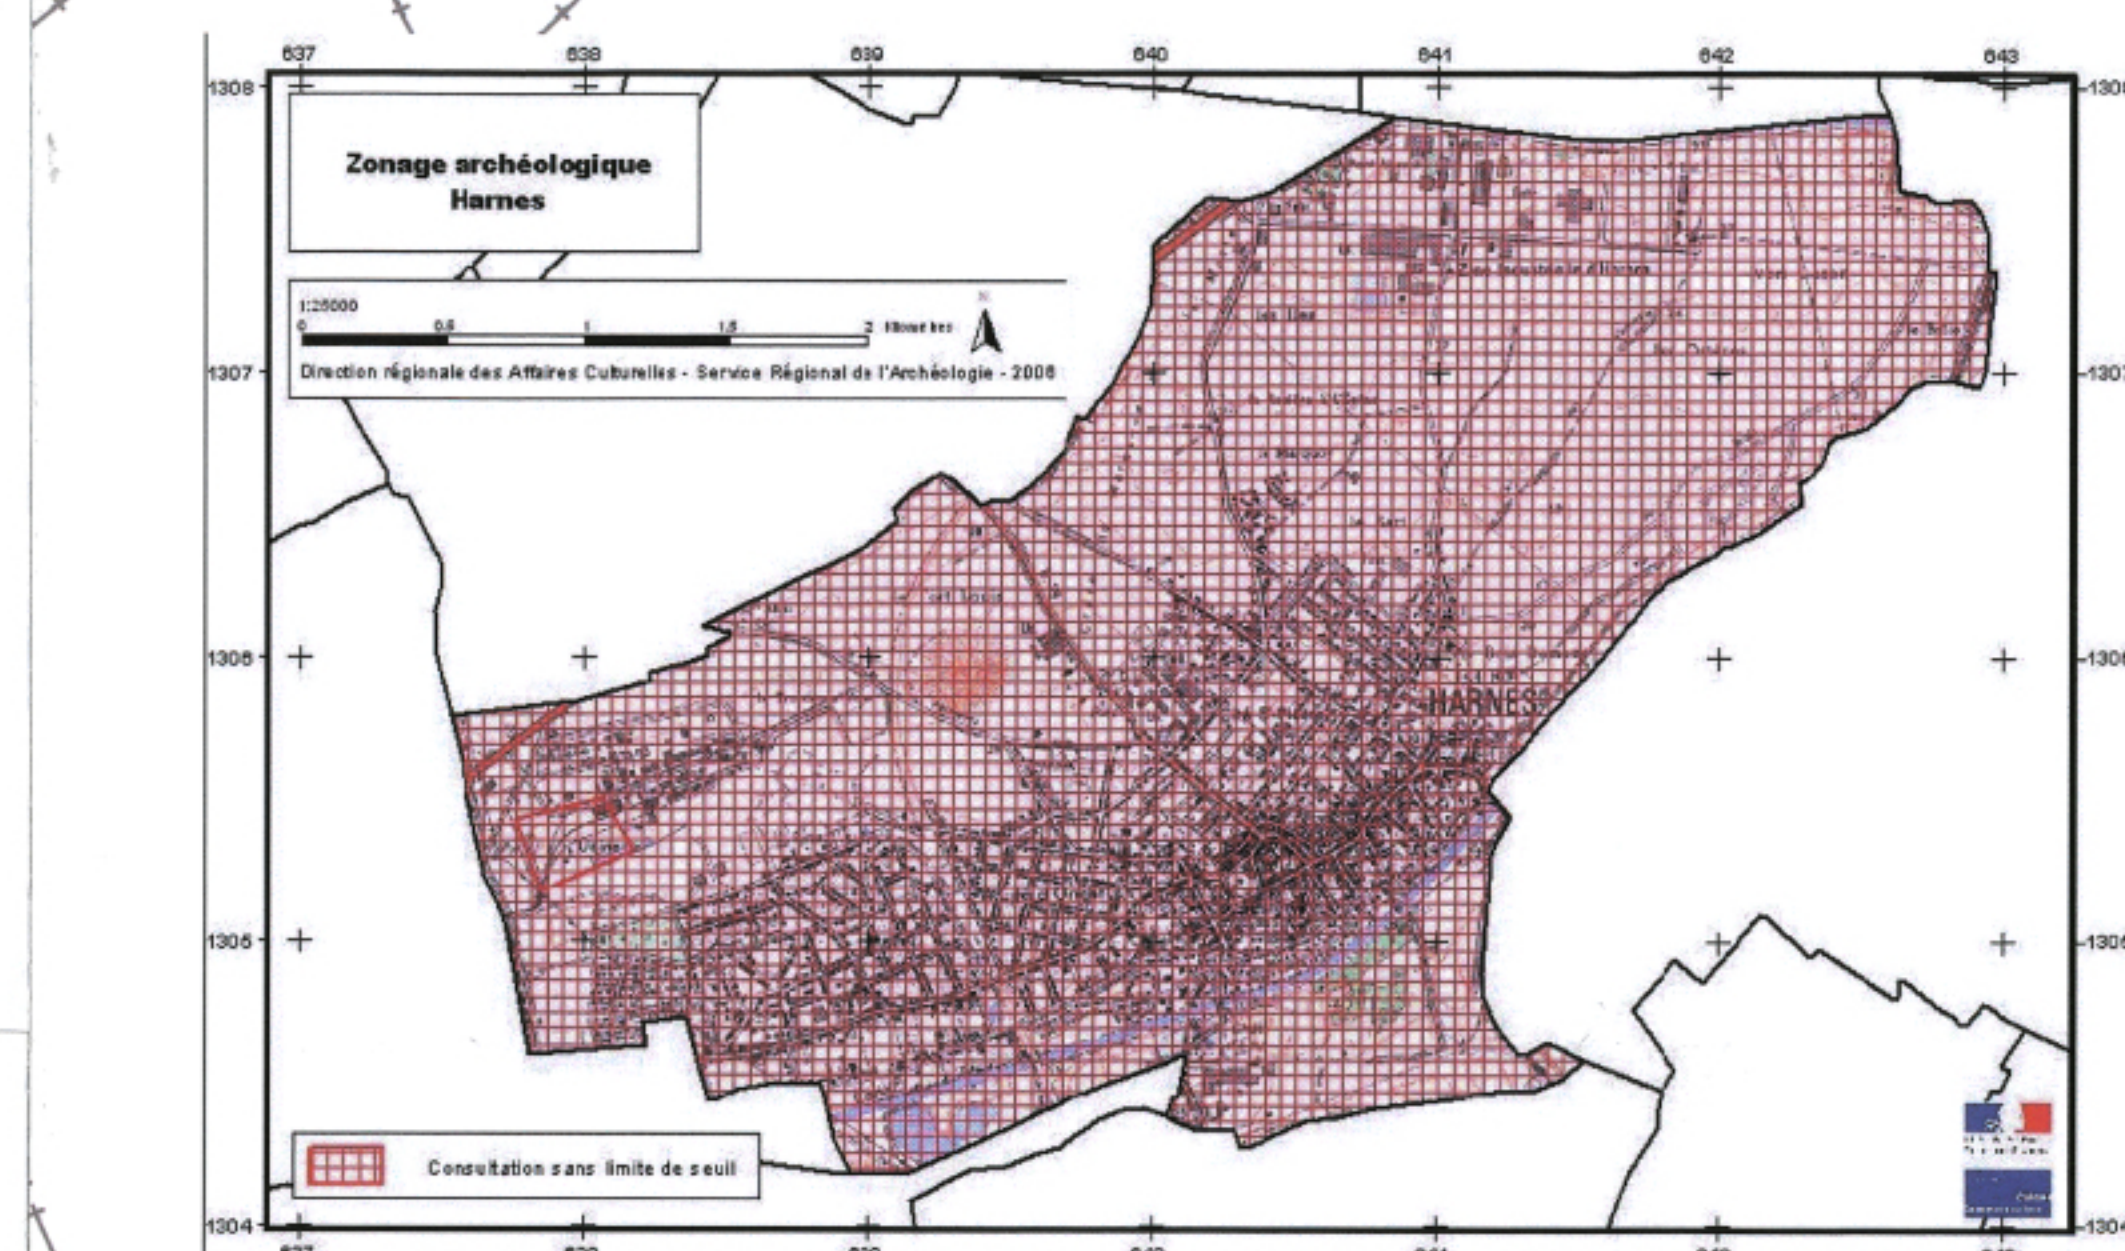

Copyright IGN BD Parcellaire 2006
Echelle : 1/5000 ème



Carvin

Courrières

Loison-sous-Lens

Noyelles-sous-Lens

Fouquières-lès-Lens

