



HARNES

Réseaux d' assainissement

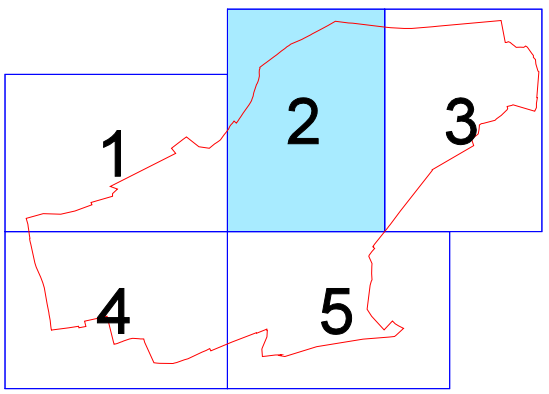

MODIFIÉ en date du :
05 / 10 / 2004
Echelle :
1 / 2000

EDITION en date du :
02/07/2007
Planche :
2 / 5

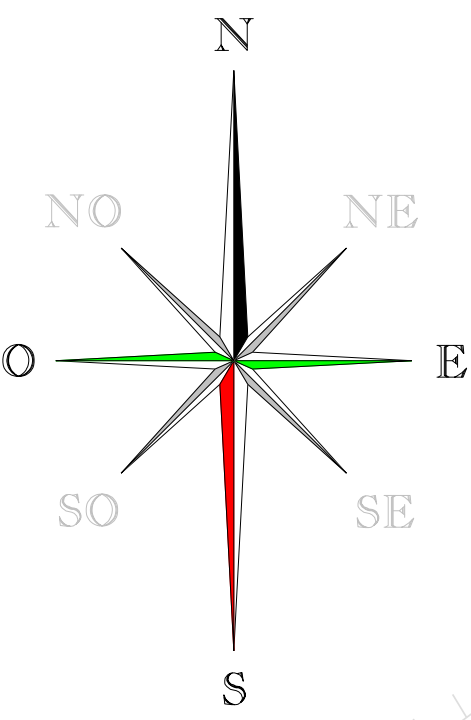

ANNAY

ANNAY

LEGENDE	
Elément :	Réseau :
● Regard sous macadam	○ Réseau communal
○ Regard chaussée	— Réseau communautaire
○ Regard trottoir	
○ Regard Déversoir d'orage	
○ Regard Perte	
○ Regard Baigne	
○ Plaque	
○ Chambre	
○ Avaloir	
○ Avaloir - Grille	
○ Grille	
○ Station de refoulement	
○ Station de relevage	
○ Point Rétif	
	Type de réseau
	 Unitaire
	 Refoulement
	 Eaux pluviales
	 Eaux usées