



ANNEXES


Plans de niveaux-bureaux
ECH 1/100

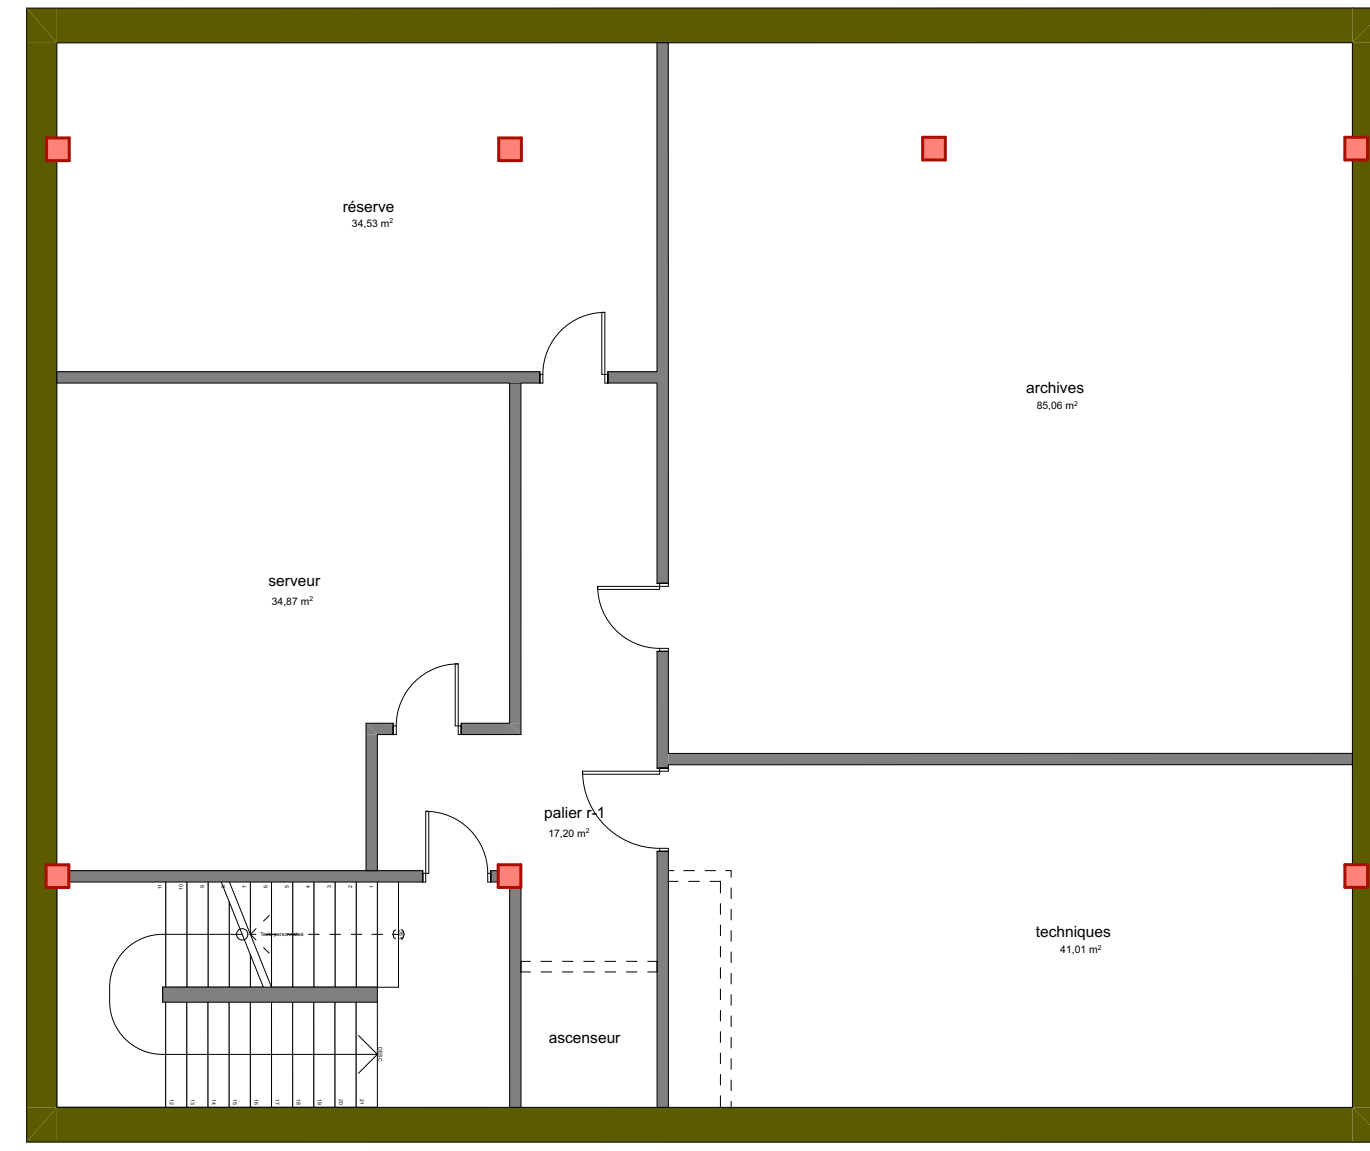


BUREAUX R-1

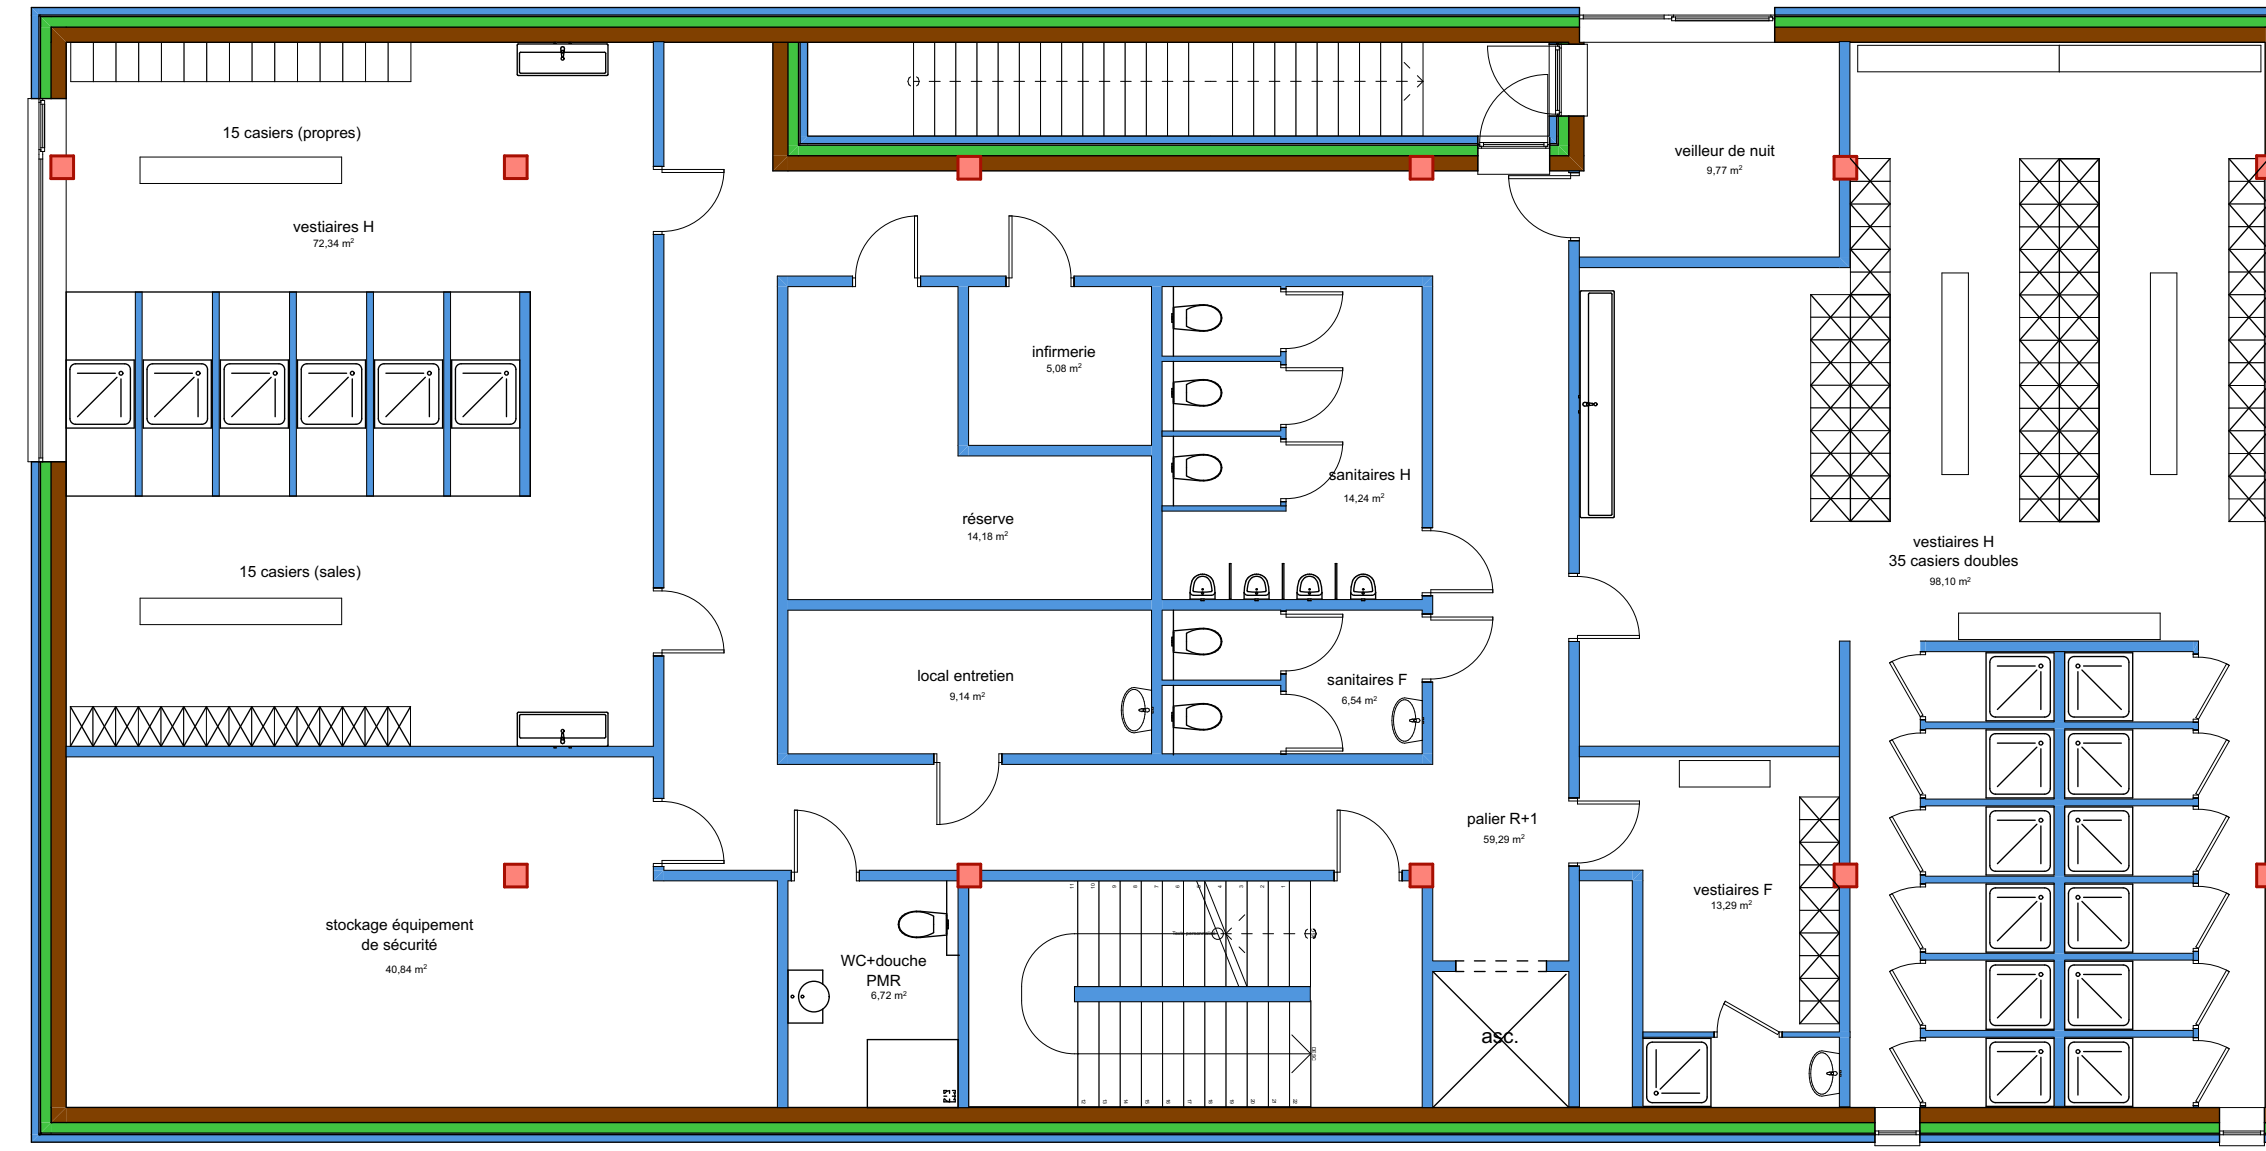

BUREAUX R+1

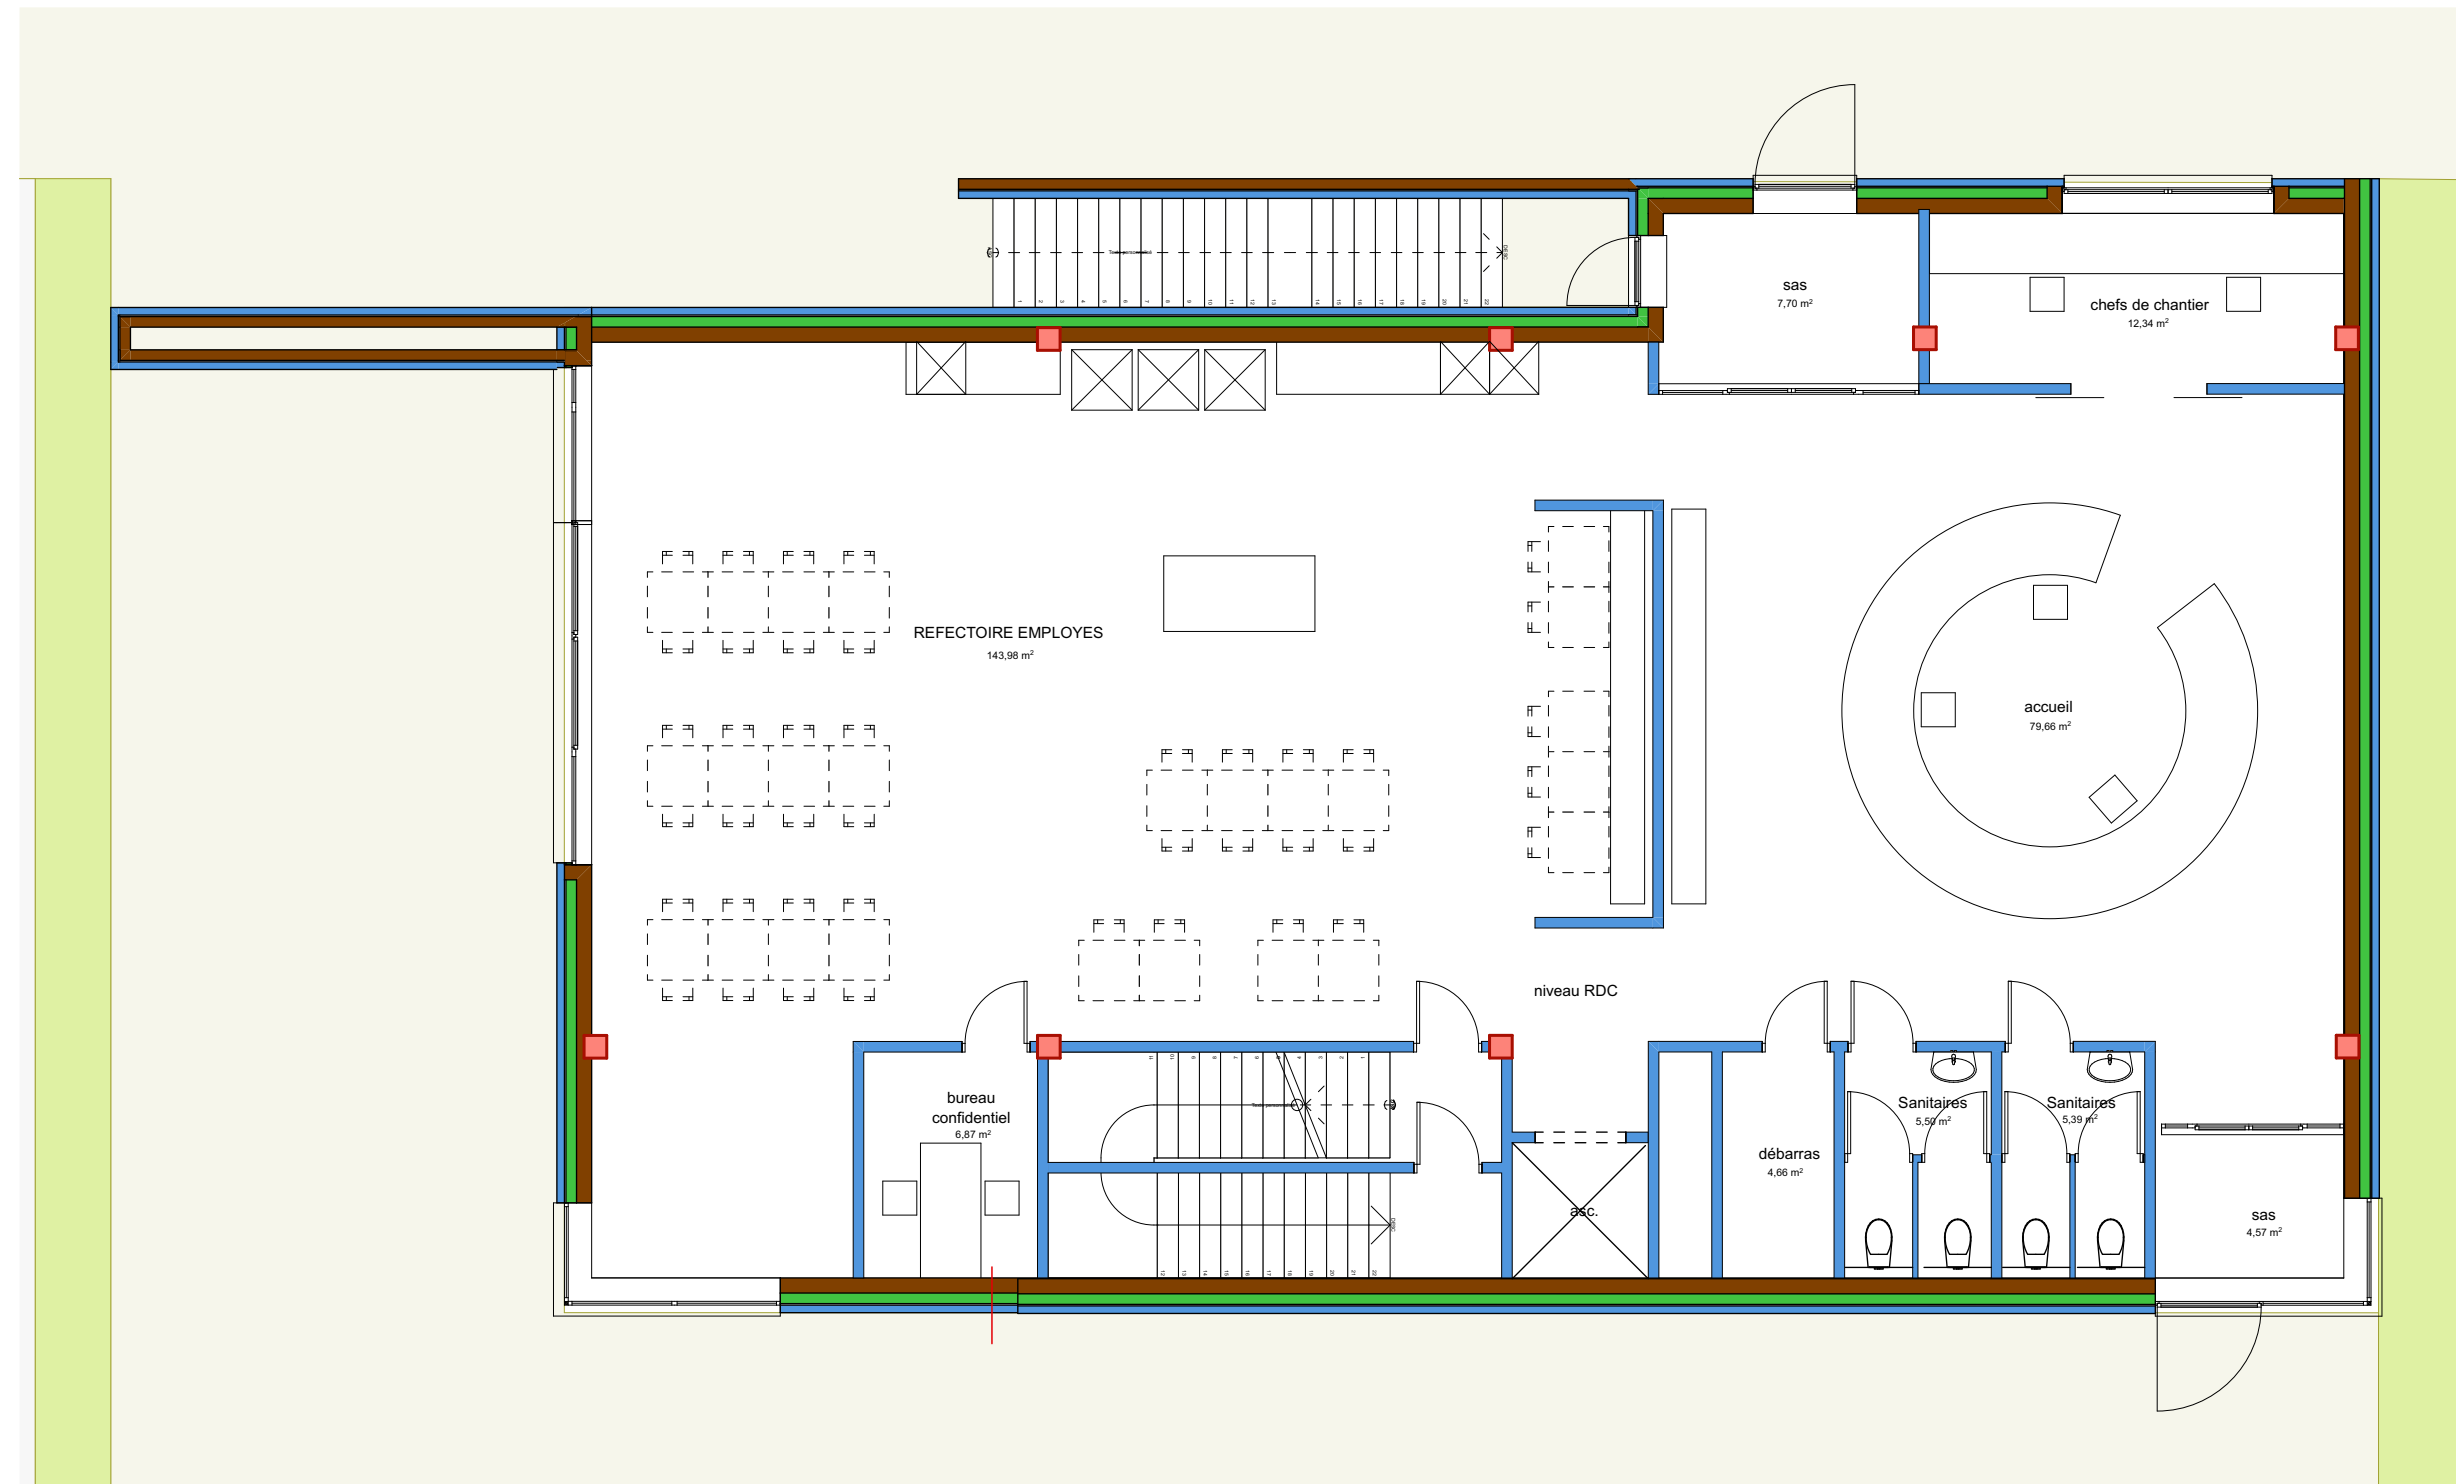

BUREAUX RDC

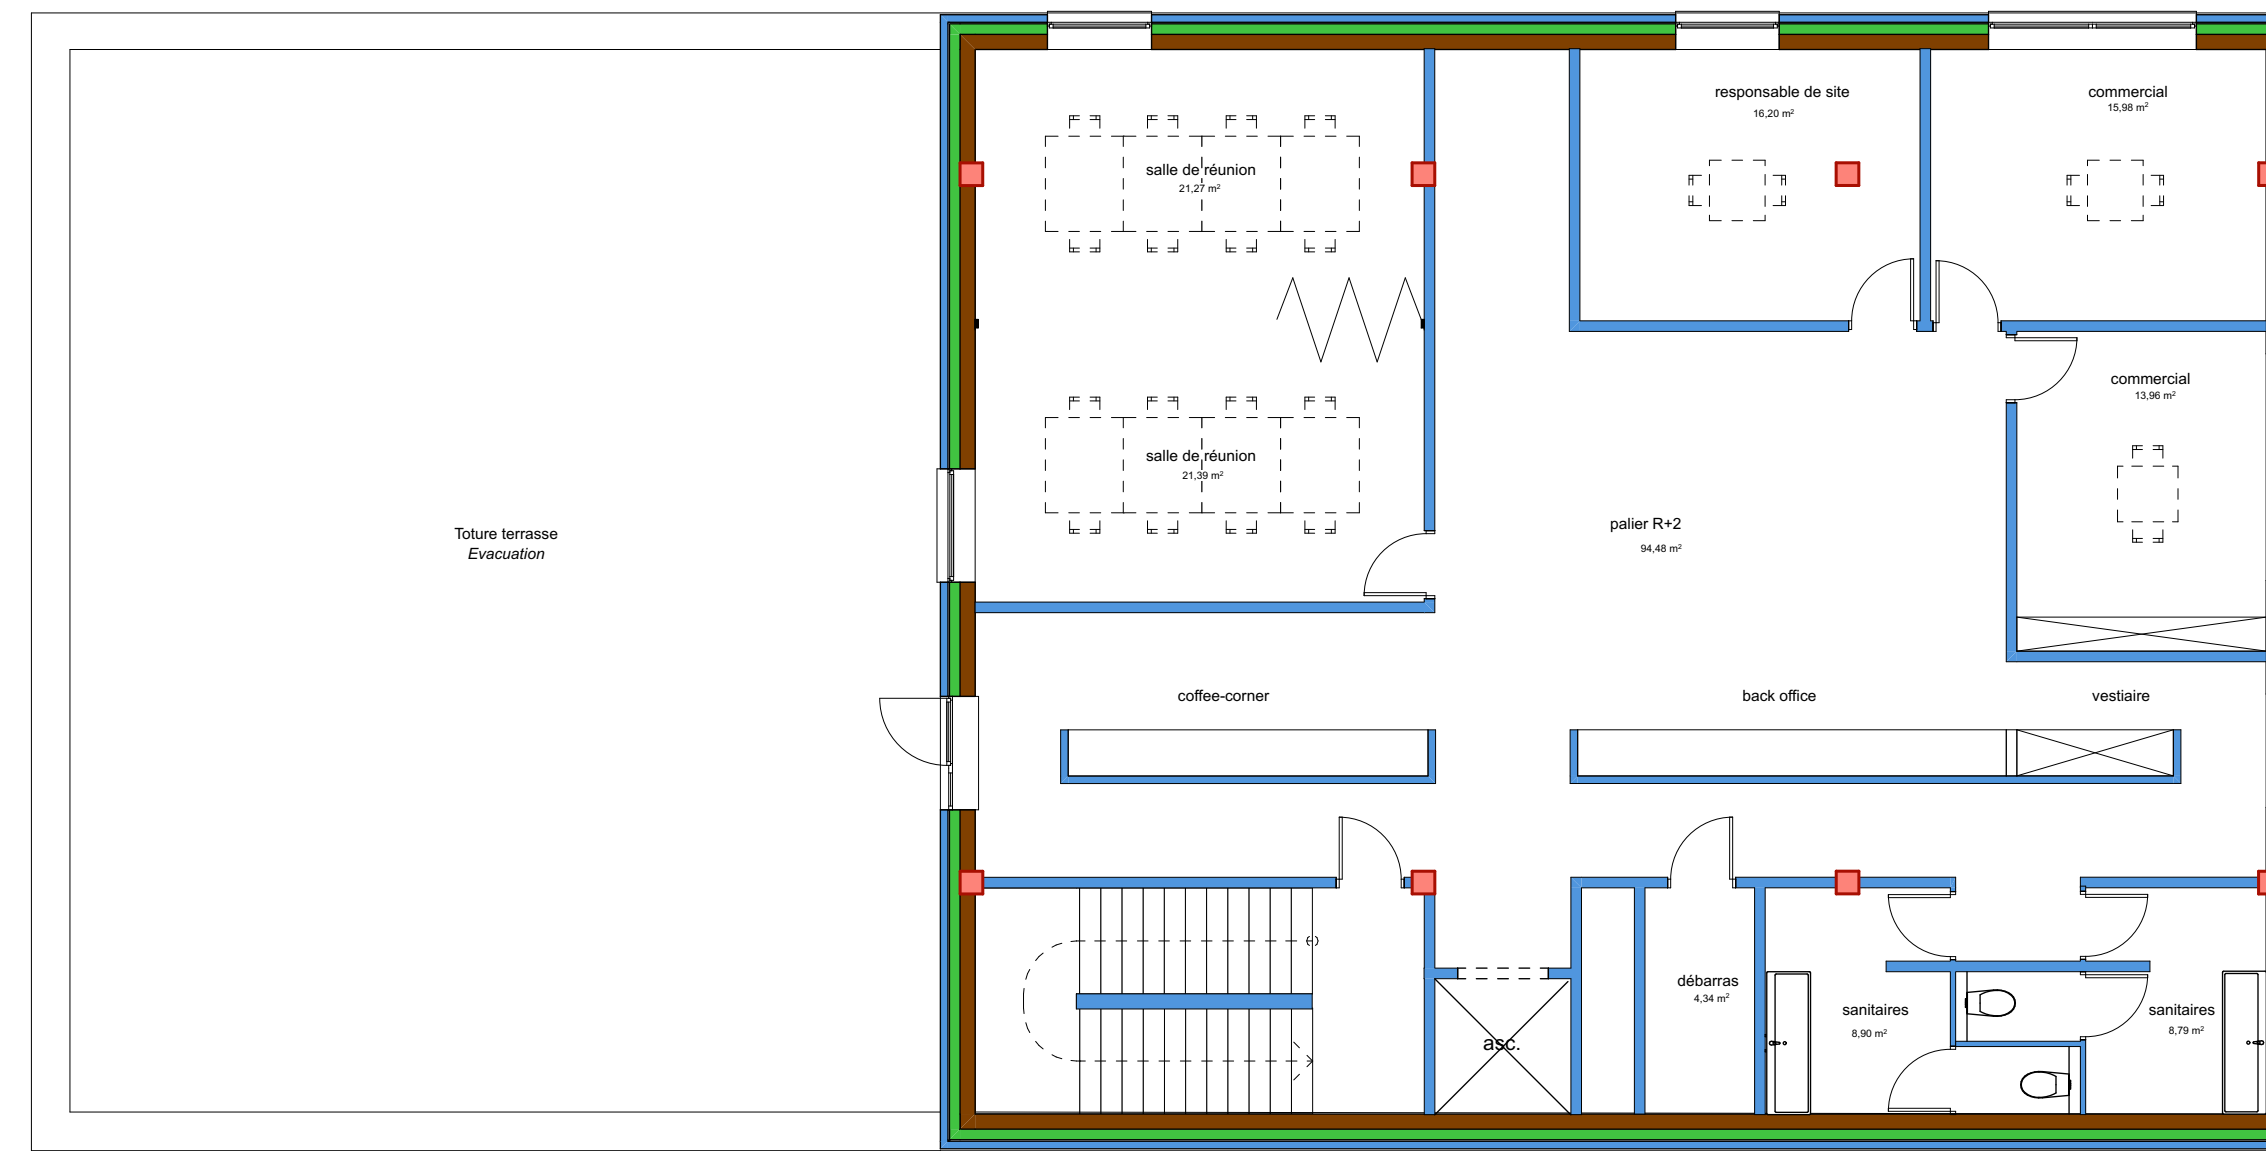

BUREAUX R+2

Maitre de l'ouvrage



GALLOO FRANCE SA
Première avenue - Port Fluvial
59250 HALLUIN

Construction d'entrepôts et de bâtiments
de bureaux et locaux sociaux

Le Marais du Bois Est à HARNES

Demande de Permis de Construire
PIECES COMPLEMENTAIRES
ANNEXES
PLAN DES BATIMENTS

1


Date : 19/12/2022




18/20 av D. de Tassigny
59350 Saint Andre lez Lille
Tel 03 28 38 00 60

ANNEXES

Plans de niveaux
ECH 1/250

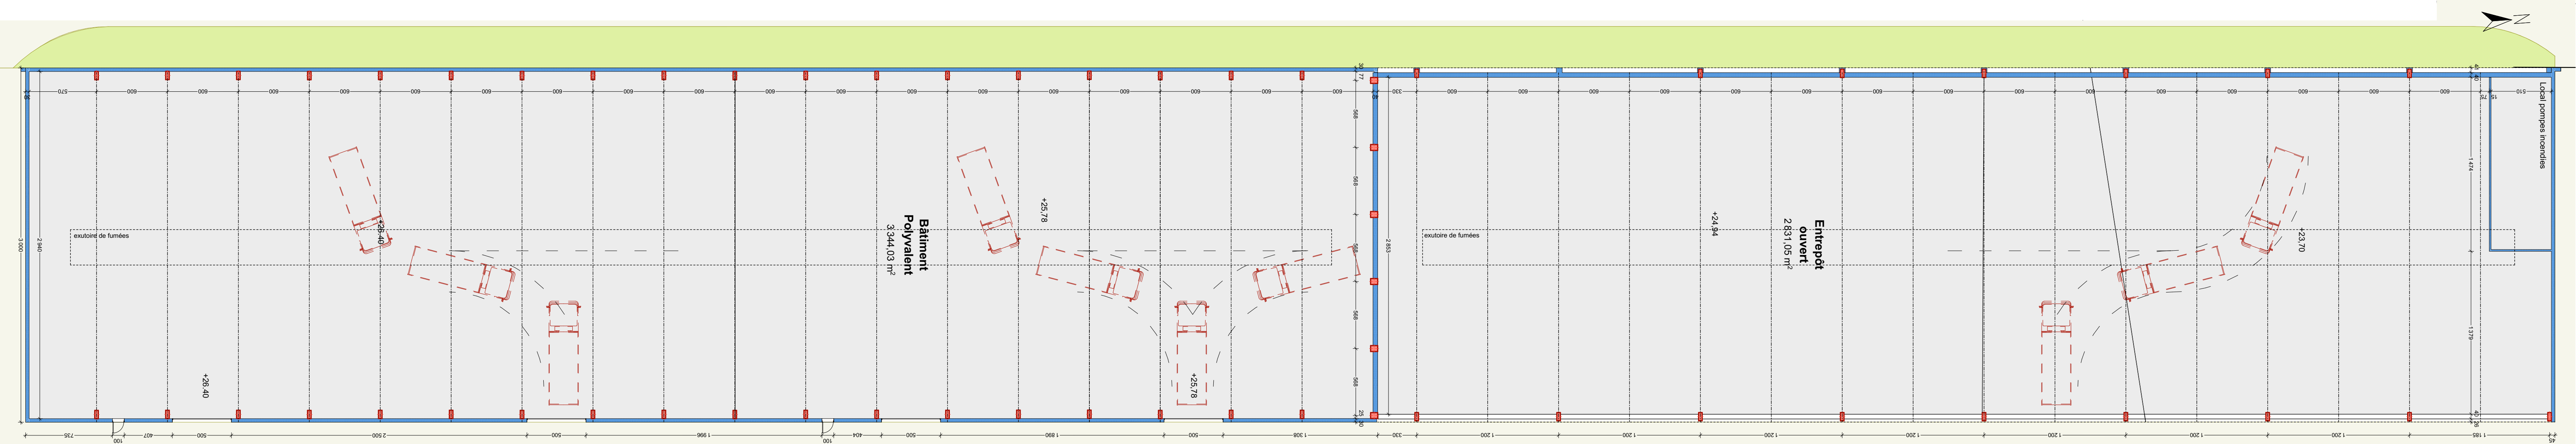

PLANS BATIMENT POLYVALENT ET ENTREPOT OUVERT

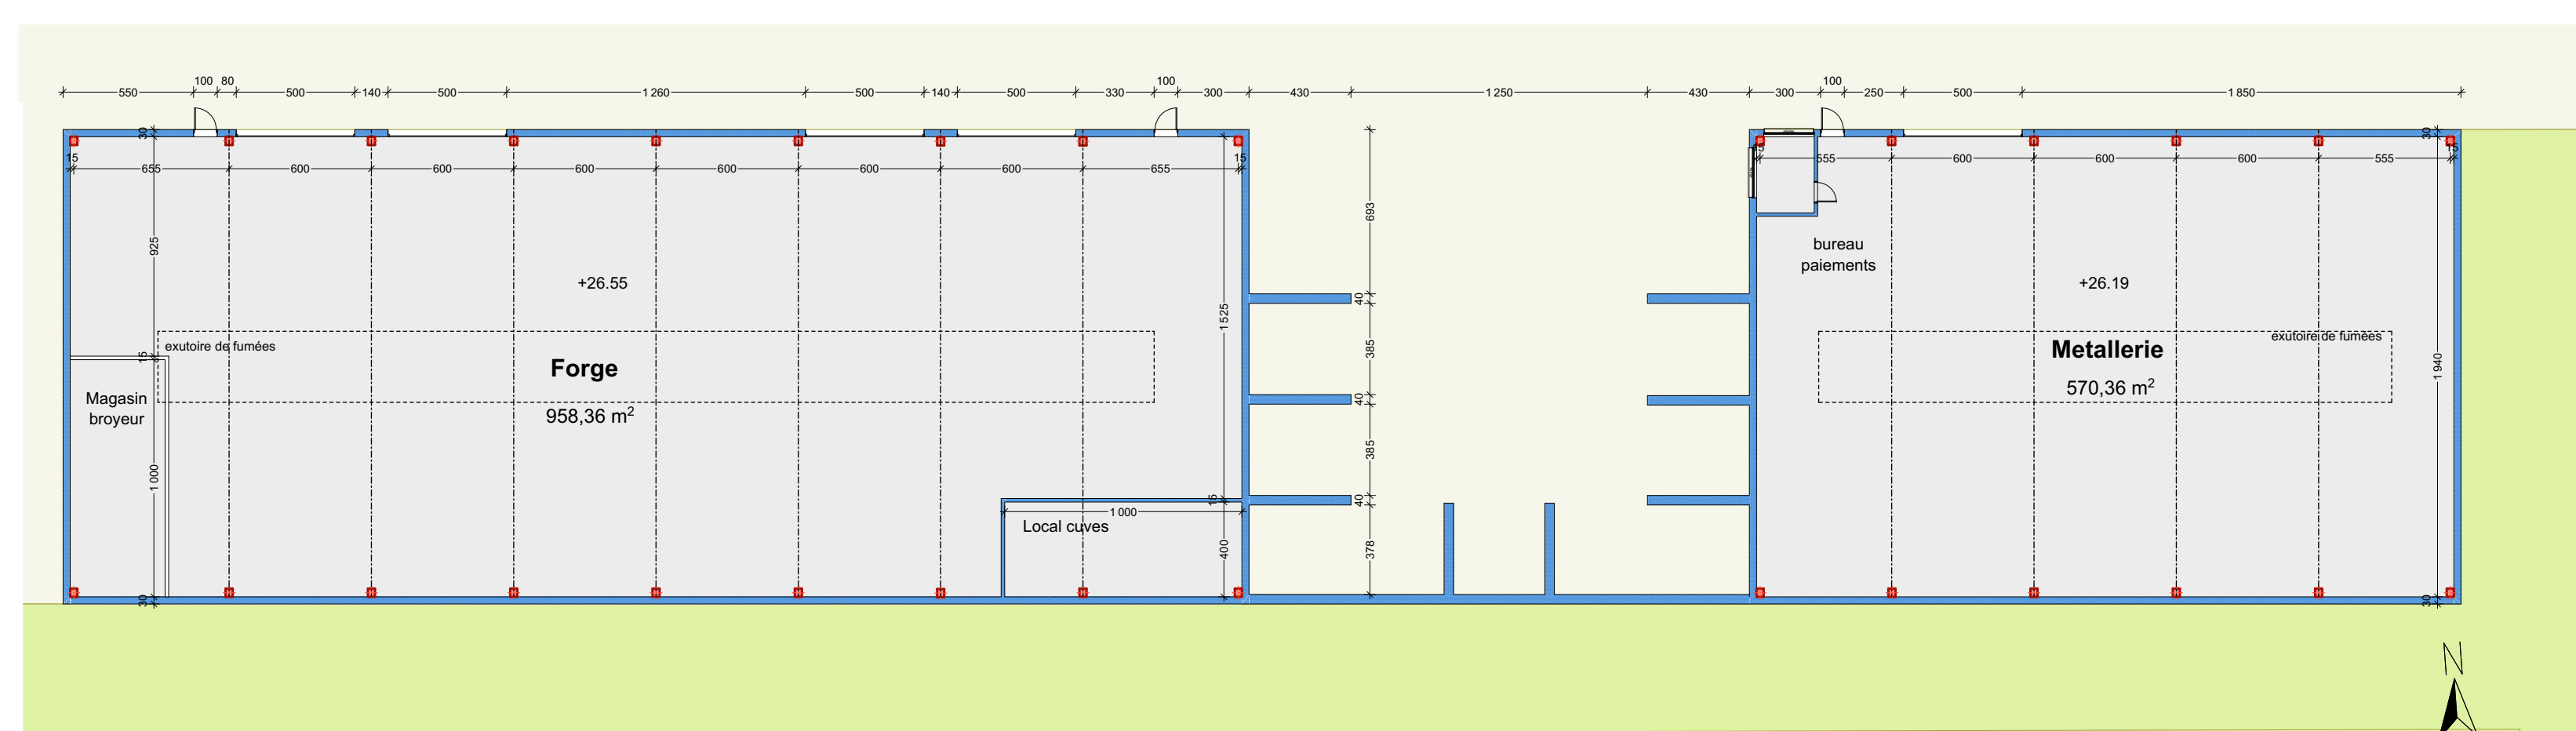

PLANS FORGE ET METALLERIE