


**PLAN MASSE**  
Réseaux à 30m  
ECH 1/750

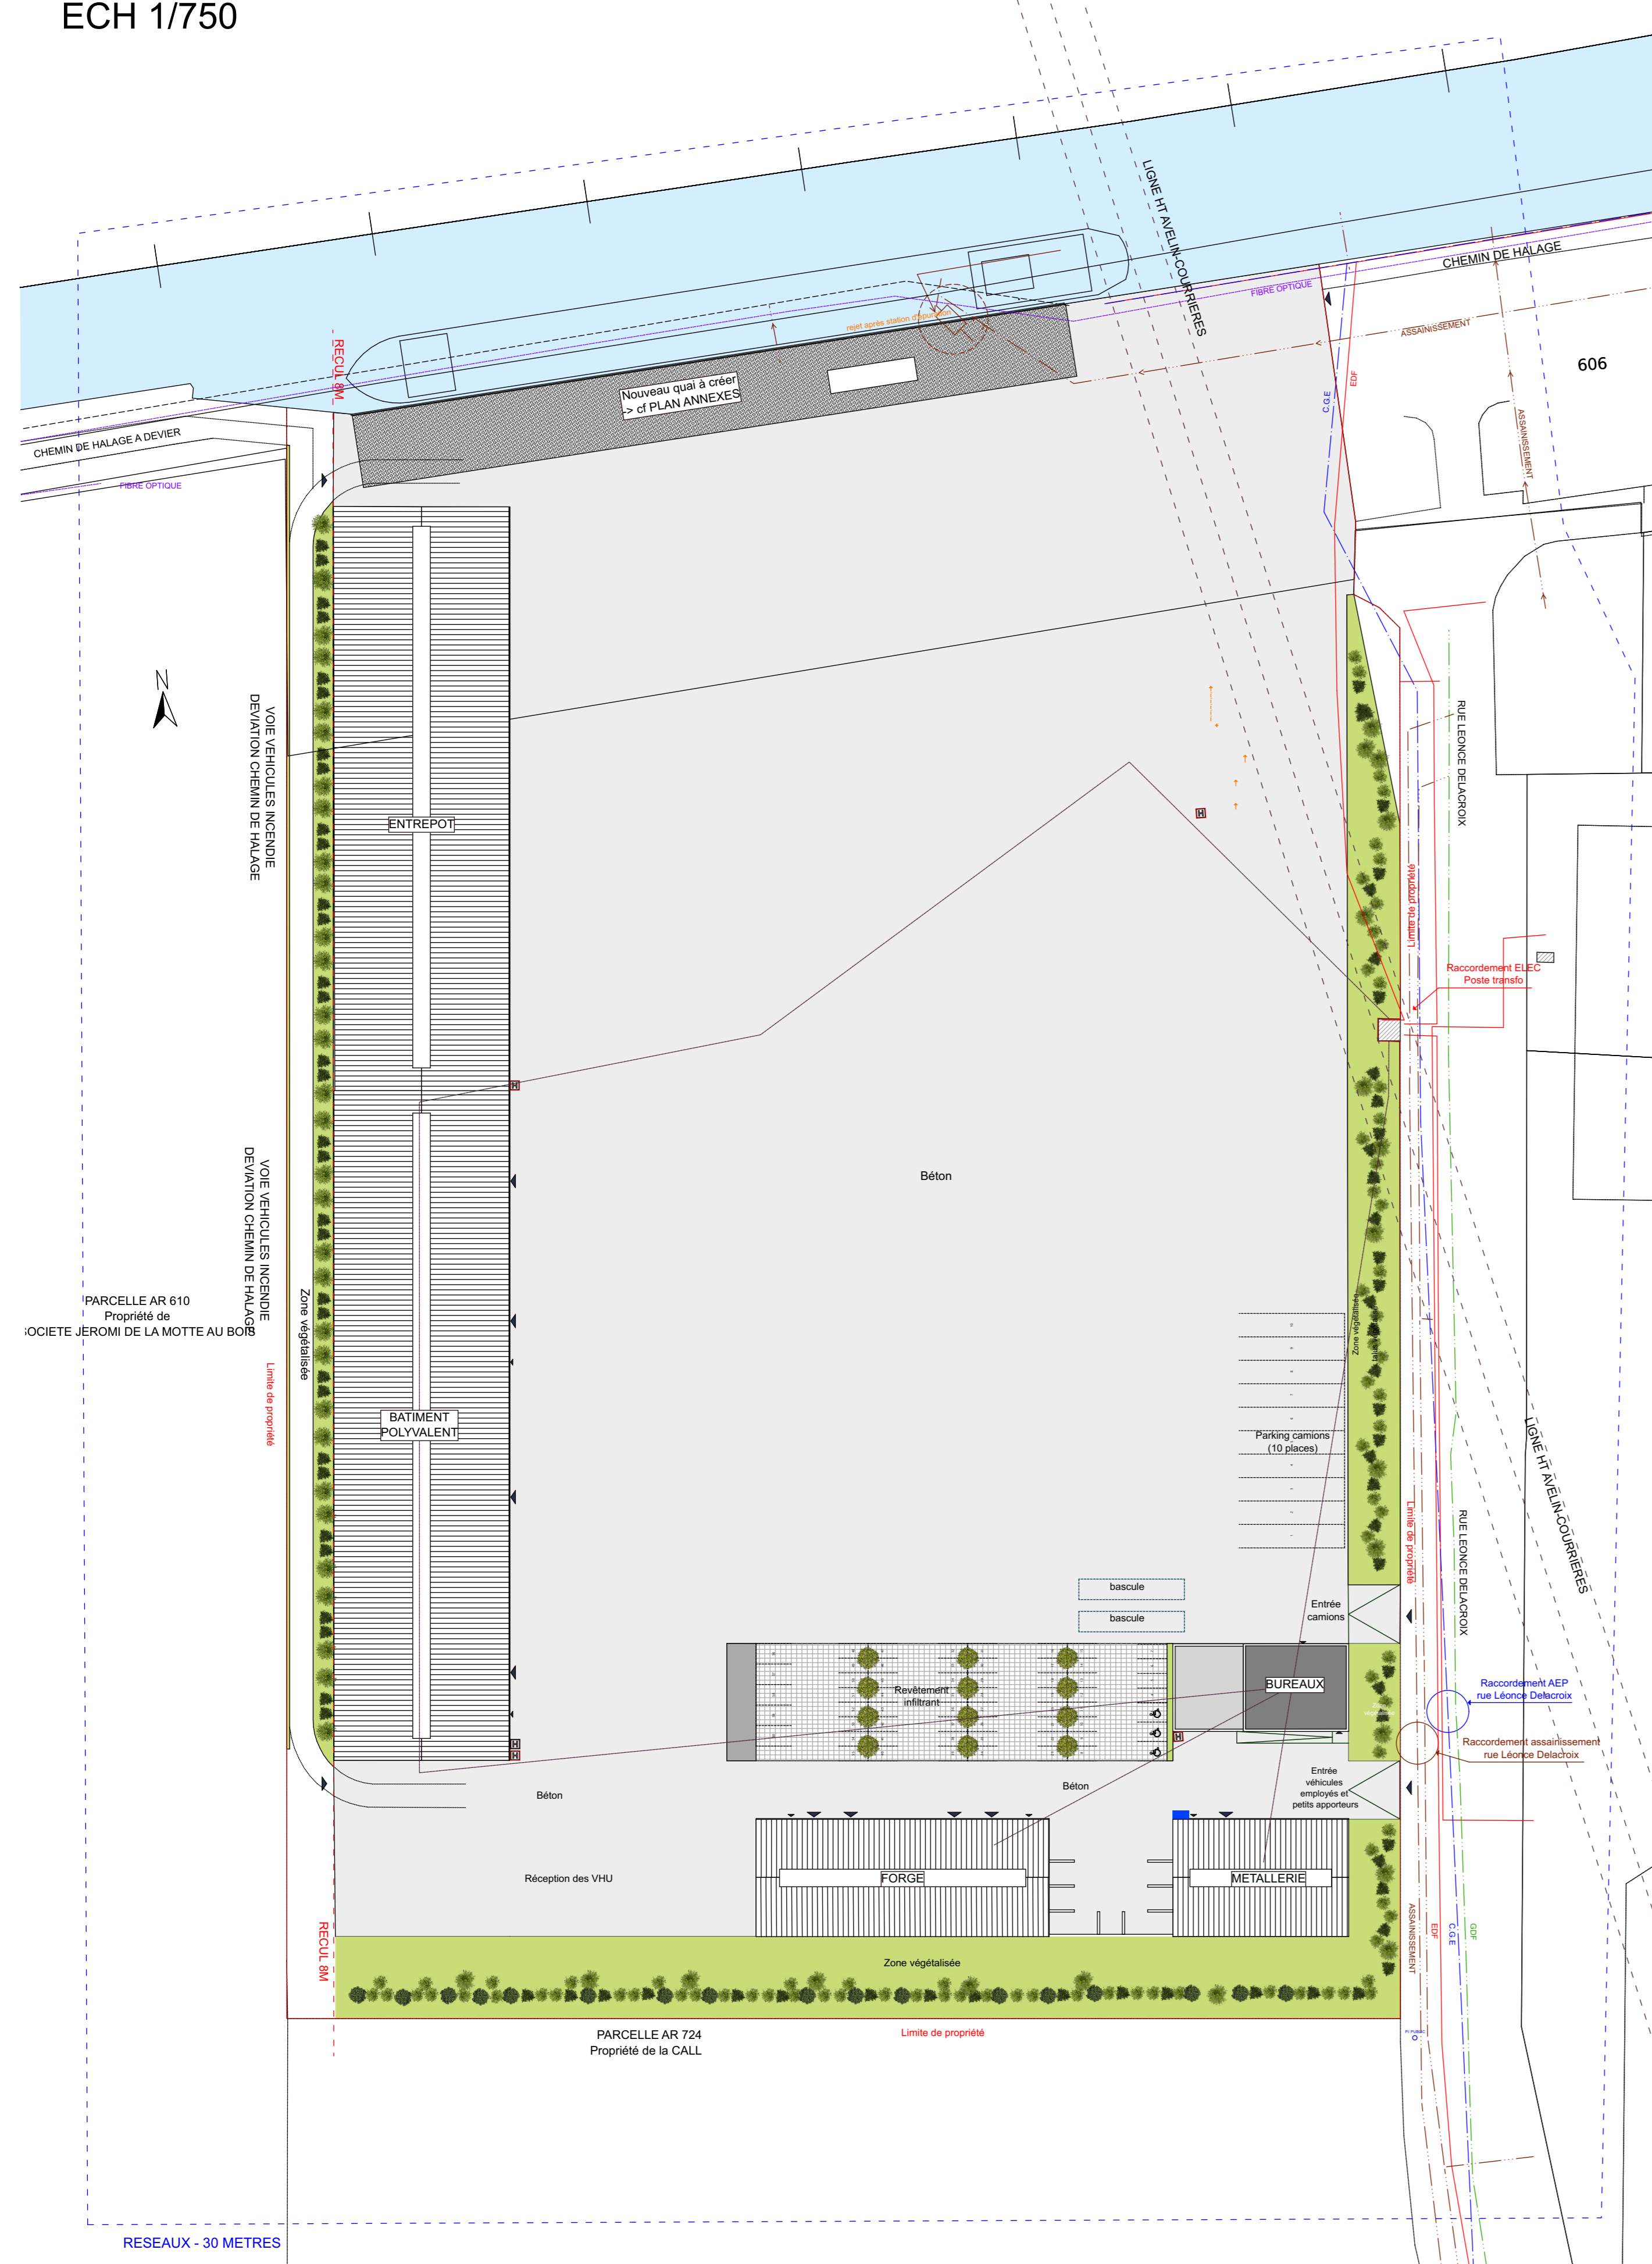

**PLAN MASSE**  
Réseaux à 100m  
ECH 1/1000



Maitre de l'ouvrage



GALLOO FRANCE SA  
Première avenue - Port Fluvial  
59250 HALLUIN

Construction d'entrepôts et de bâtiments  
de bureaux et locaux sociaux

Le Marais du Bois Est à HARNES

**Demande de Permis de Construire**


**ANNEXES**  
RESEAUX ET MACHINES

3


Date : 14/10/2022




18/20 av. D. de Tassigny  
59350 Saint André laz Lilla  
Tel 03 28 38 00 60

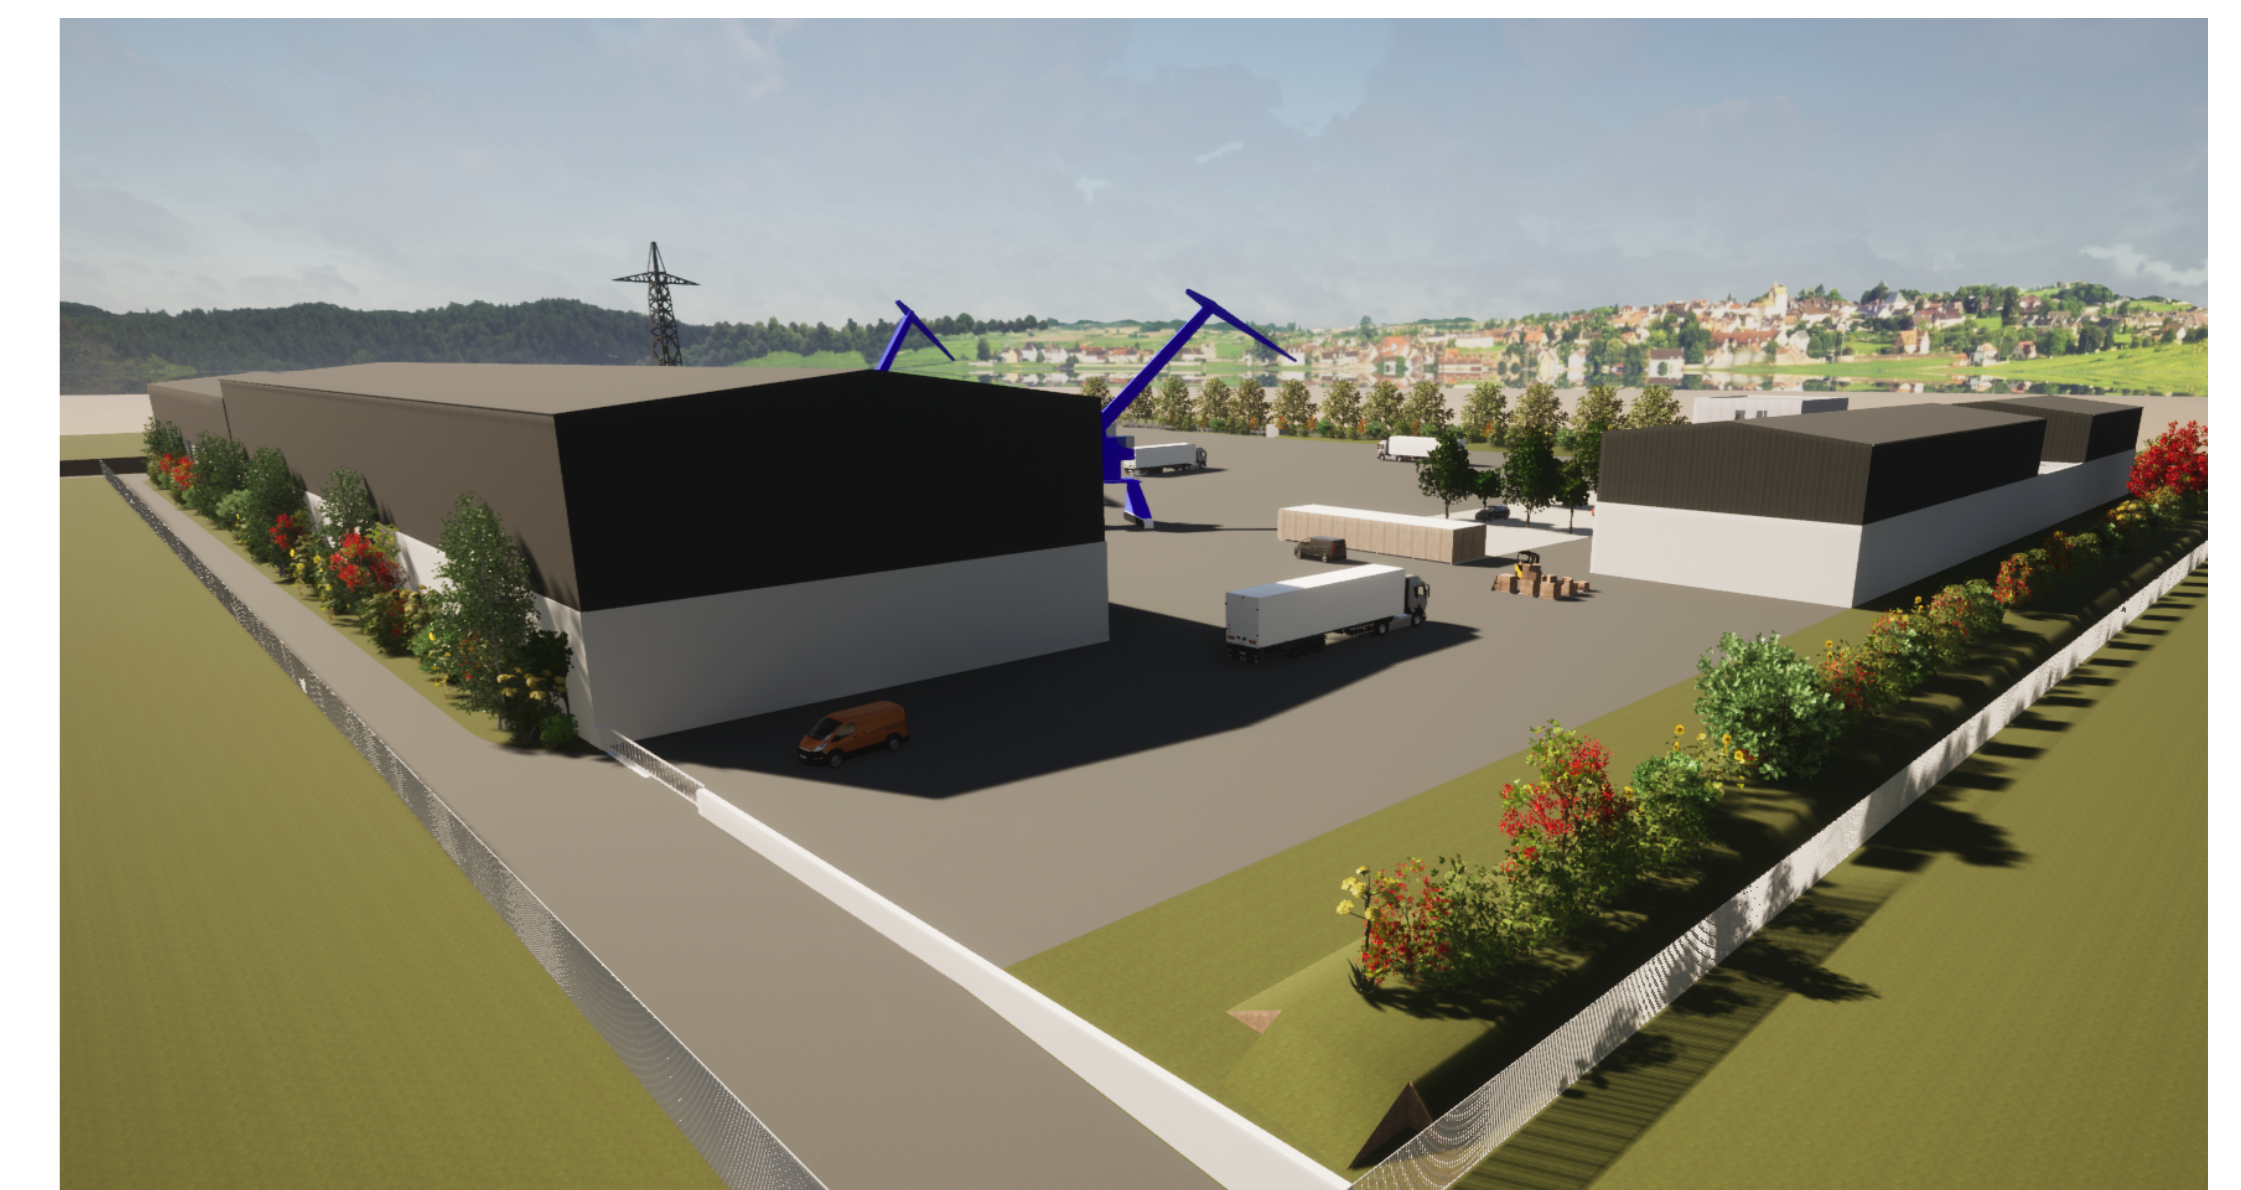

**PLAN MASSE**  
Machines  
ECH 1/750

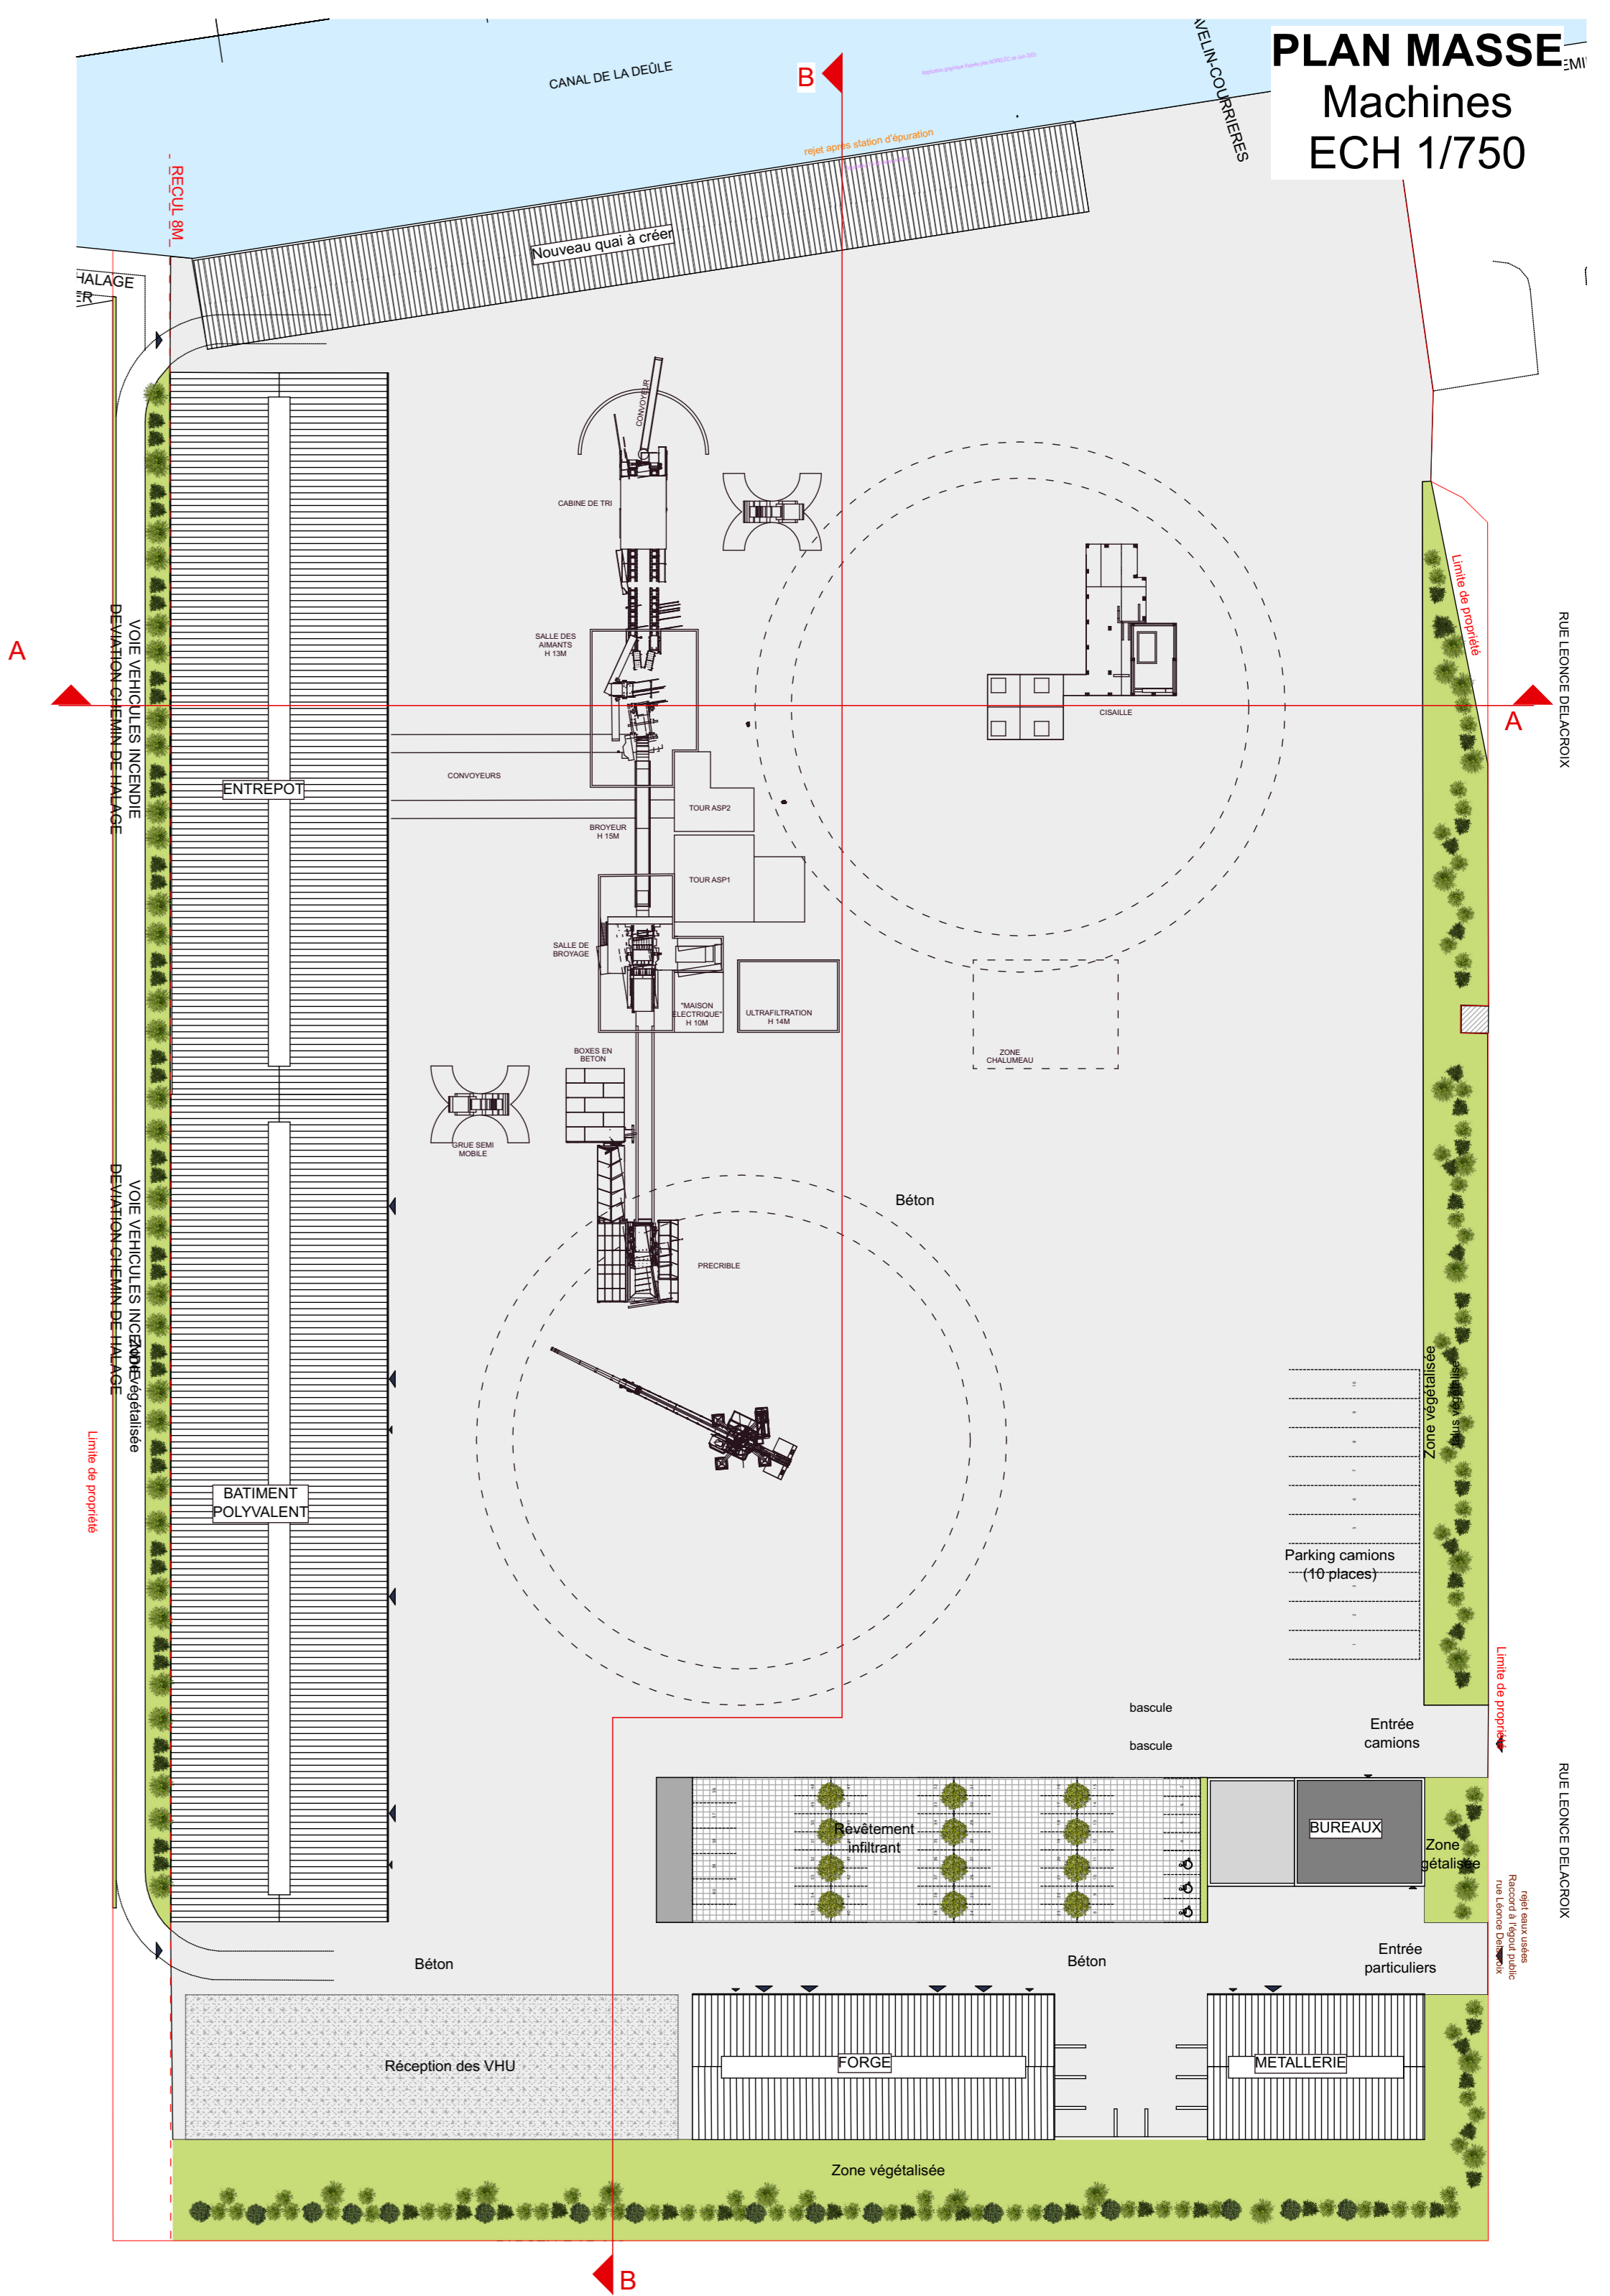

**COUPE AA**  
Machines  
ECH 1/500

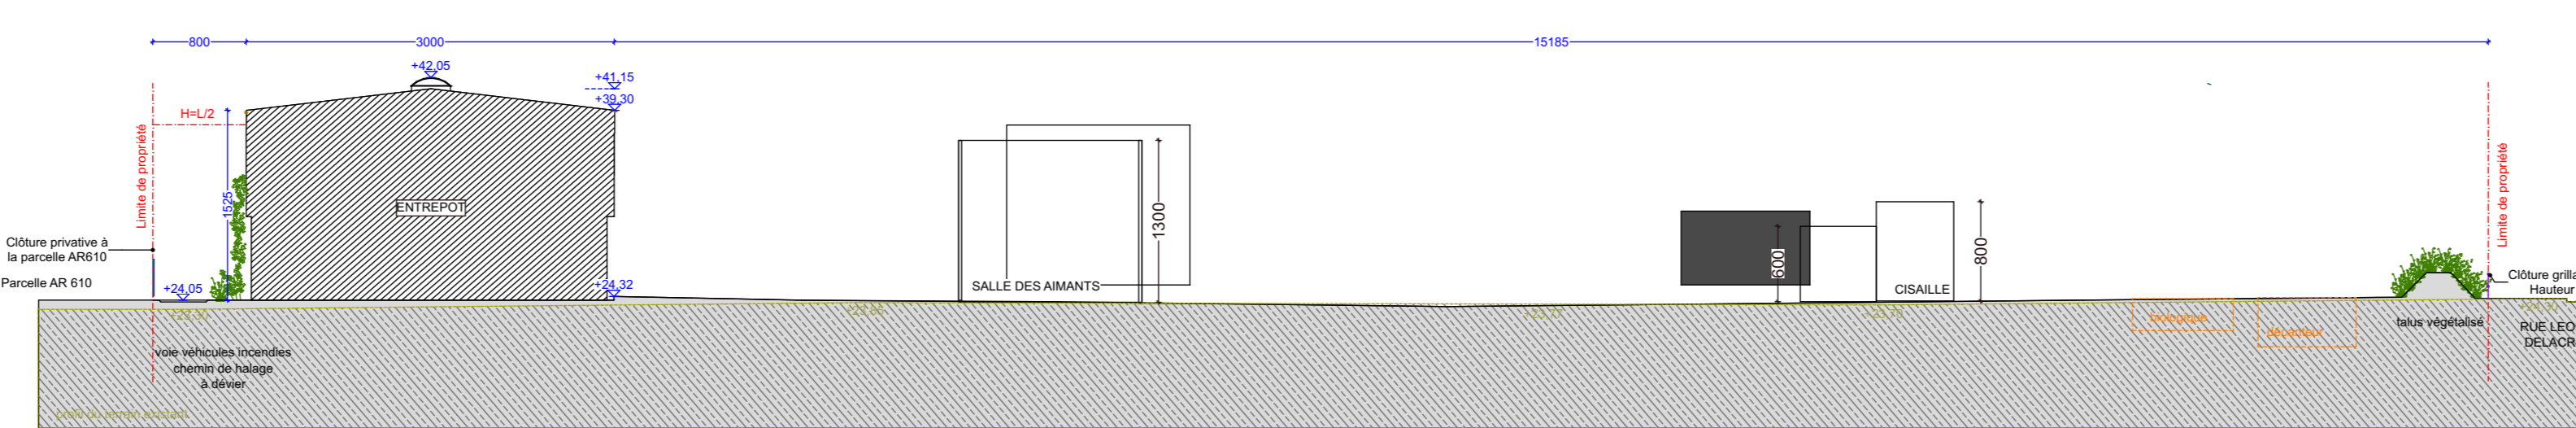

**COUPE BB**  
Machines  
ECH 1/500

