



CARVIN

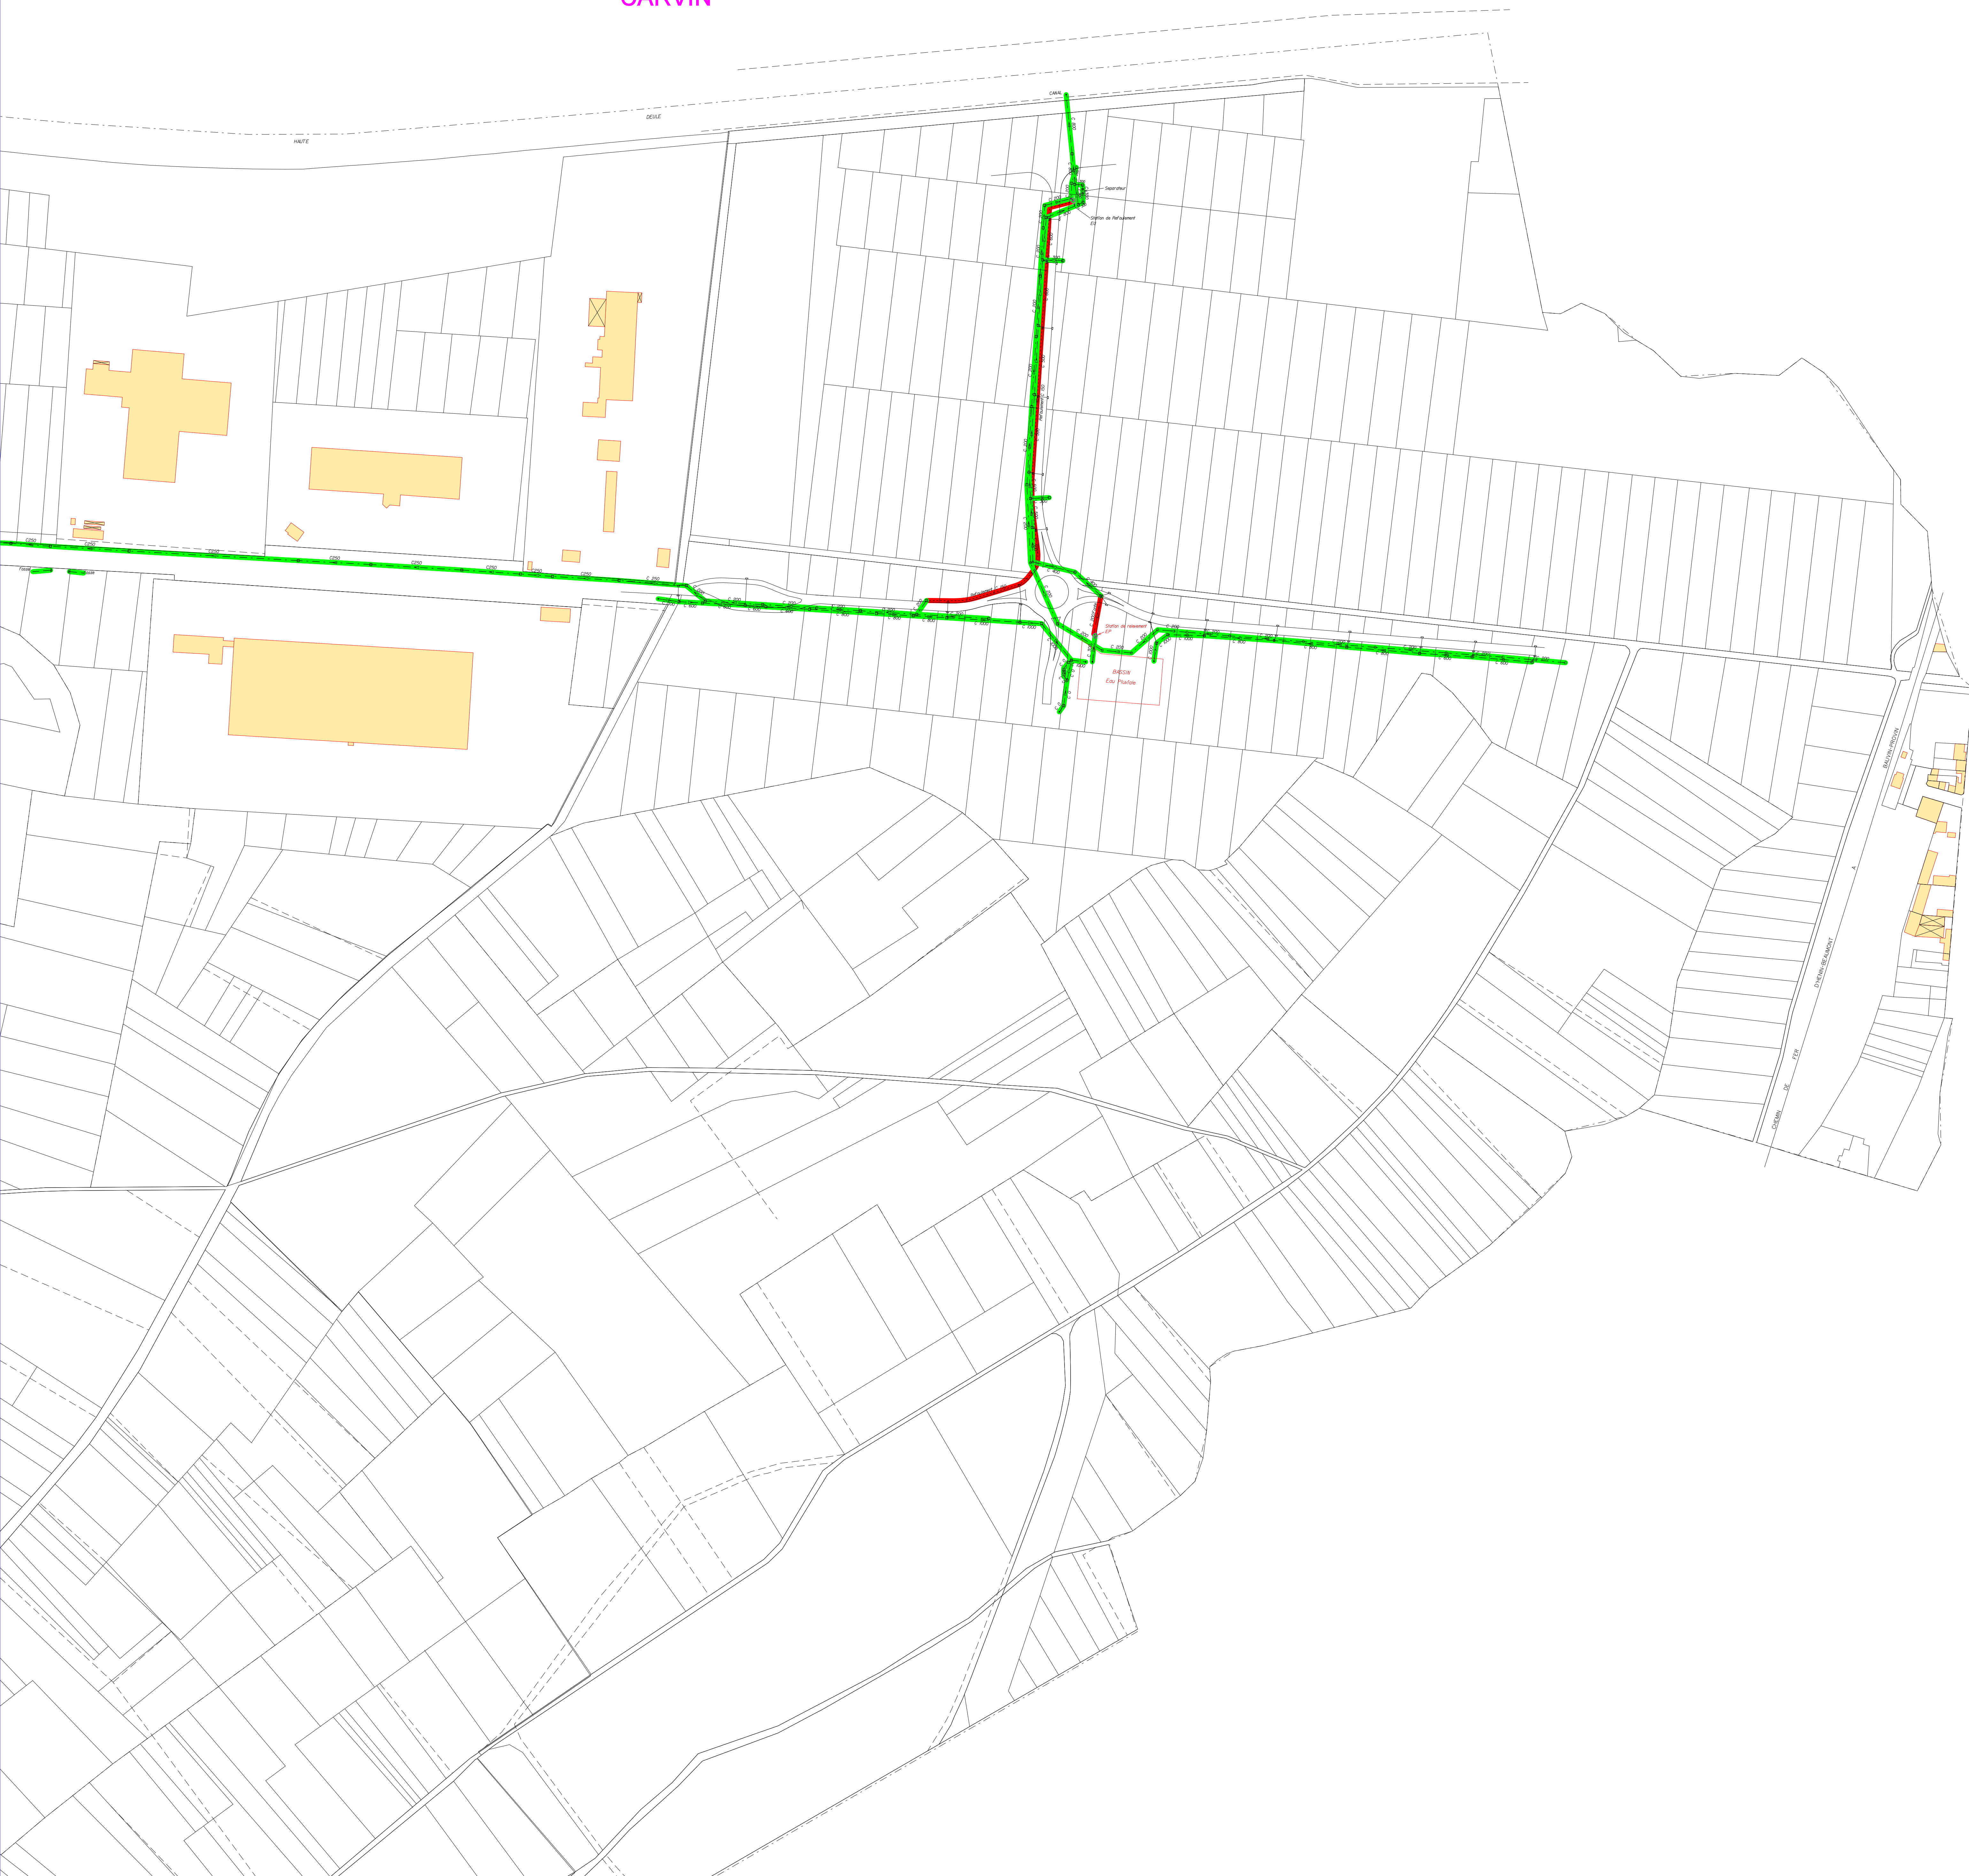

COURRIERES

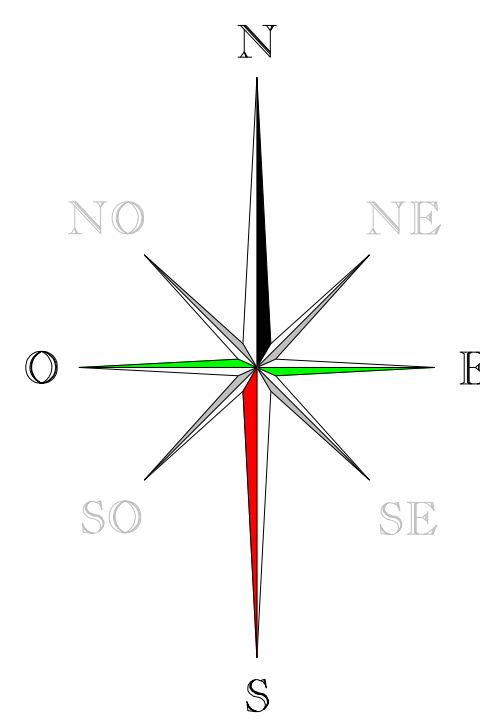

LEGENDE	
Elément :	Réseau :
● Regard sous macadam	— Réseau communal
○ Regard chausée	— Réseau communautaire
□ Regard trottoir	
■ Regard Diversité d'usage	
⊙ Regard Partie	
⊙ Regard Borne	
⊙ Piquage	
⊙ Chambre	
□ Avoisier	
⊙ Avoisier-Grille	
⊙ Grille	
⊙ Station de refoulement	
⊙ Station de relevage	
● Point Fictif	
	Type de réseau
	— Unitaire
	--- Refoulement
	- - - - Eau pluviale
	--- Eau usée

REGION FLANDRES
ARTOIS PICARDIE
1 Rue de la Fontaine
BP 911
62033 ARRAS Cedex
TEL : 03.21.24.58.58
FAX : 03.21.24.58.88



AGENCE DE LENS
3 Rue St Louis
62300 Lens
TEL : 03.21.78.12.20
FAX : 03.21.42.26.85



HARNES

Réseaux d'assainissement

