



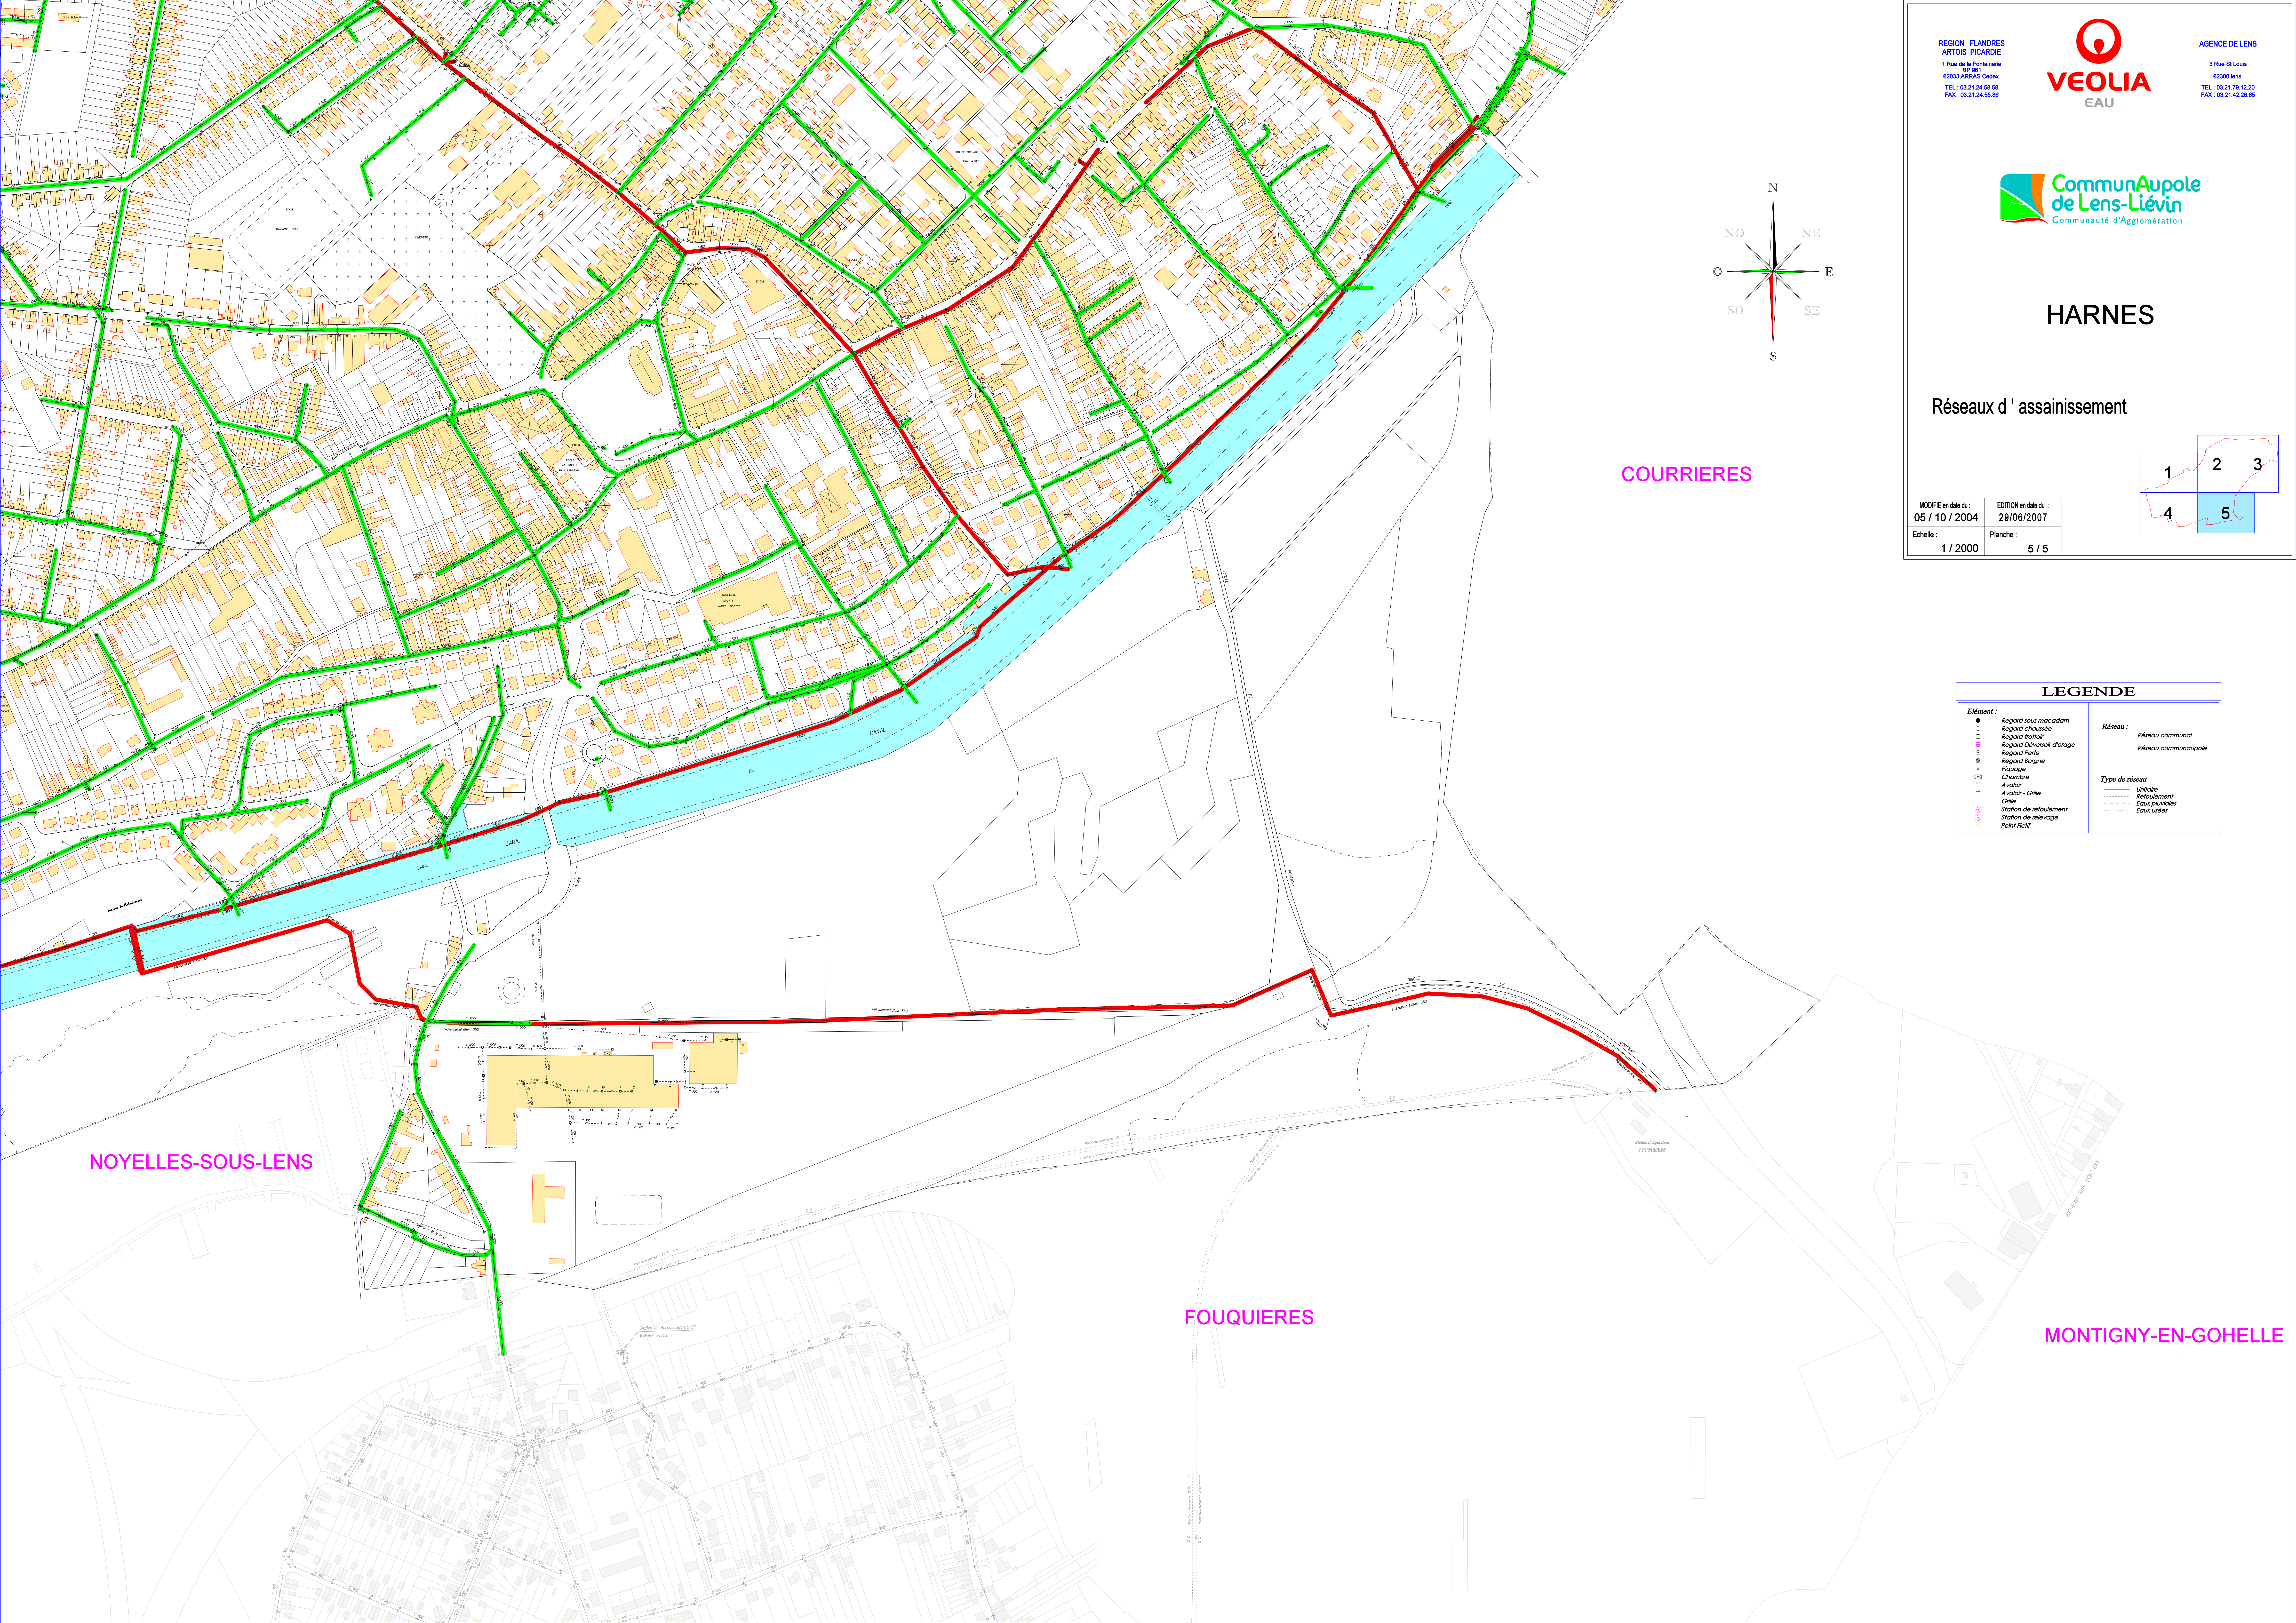

HARNES

Réseaux d' assainissement

MODIFIÉ en date du : 05 / 10 / 2004	EDITION en date du : 29/08/2007
Echelle : 1 / 2000	Planche : 5 / 5

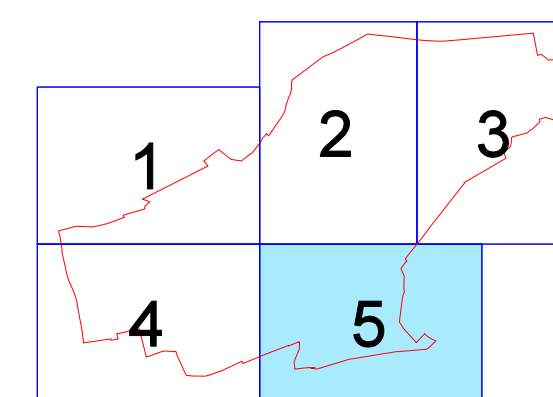

LEGENDE		
Elément :	- Regard sous macadam - Regard chaussée - Regard trottoir - Regard Déversoir d'orage - Regard Perte - Regard Bourne - Piquage - Chambre - Avaloir - Avaloir - Grille - Grille - Station de relèvement - Point fictif	Réseau : - Réseau communal - Réseau communautaire Type de réseau - Unitaire - Refoulement - Eaux pluviales - Eaux usées